


Querschnitt
1:50

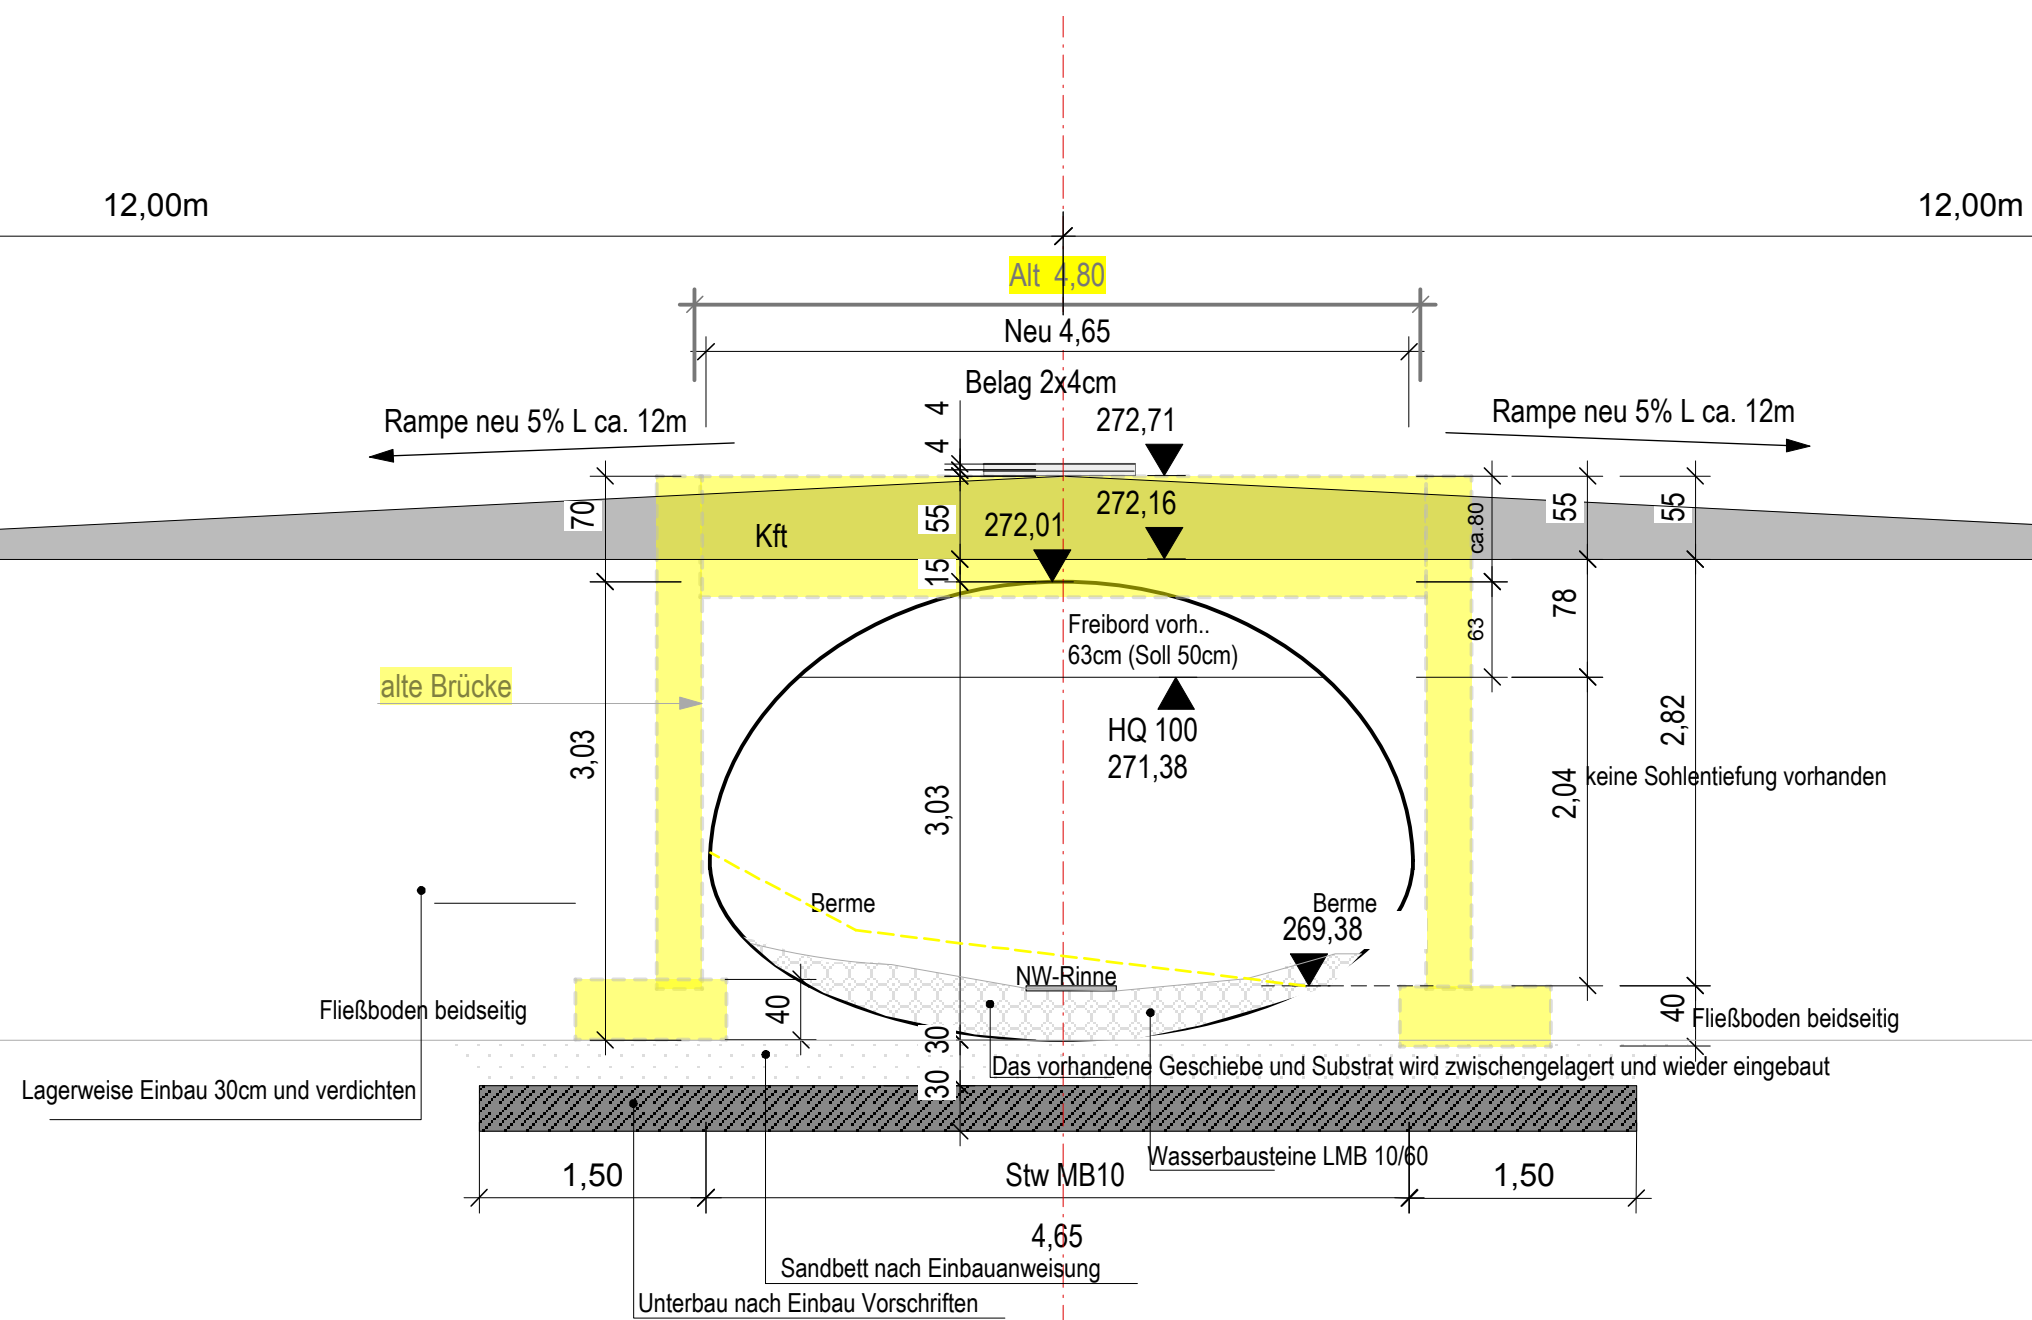

ENDGÜLTIGE ABMESSUNGEN NACH STATISCHEN,
KONSTRUKTIVEN UND WIRTSCHAFTLICHEN ERFORDERNISSEN

Änderung d:			
Änderung c:			
Änderung b:			
Änderung a:			
Technische Bearbeitung	Krop Ingenieurbau GmbH Schorndorferstrasse 37 73650 Winterbach Tel.: 07181/993640 Fax: 07181/993641 E-mail: wolfgang_krop@gmx.de	Datum	Zeichen
	bearbeitet	01.06.2022	Mü
	gezeichnet		
	geprüft		Kr.

Baufirma:

Koordinator: Büro Krop

Baubehörde : Stadt Weinstadt

Bauwerk : Ersatzneubau der Schweizerbachbrücke vor
Baach, Weinstadt

Maßstab: 1:50
1:20

Bauteil: **Querschnitt**

Plan Nr.:

Bauwerks Nr.												Bauwerksplan Nr.				
4	5	6	7	8	9	10	11	12	37	38	39	40	41			
W	E	I	N	6	0	1	-	-	-	-	-	0	2			

In statischer und konstruktiver
Hinsicht geprüft

Zur Ausführung freigegeben/Gesehen

Weinstadt, den

Bearbeitet.:	Planänderung		
Datum	40	Datum	Freigegeben
Unterschrift:	a		
	b		
	c		
	d		