


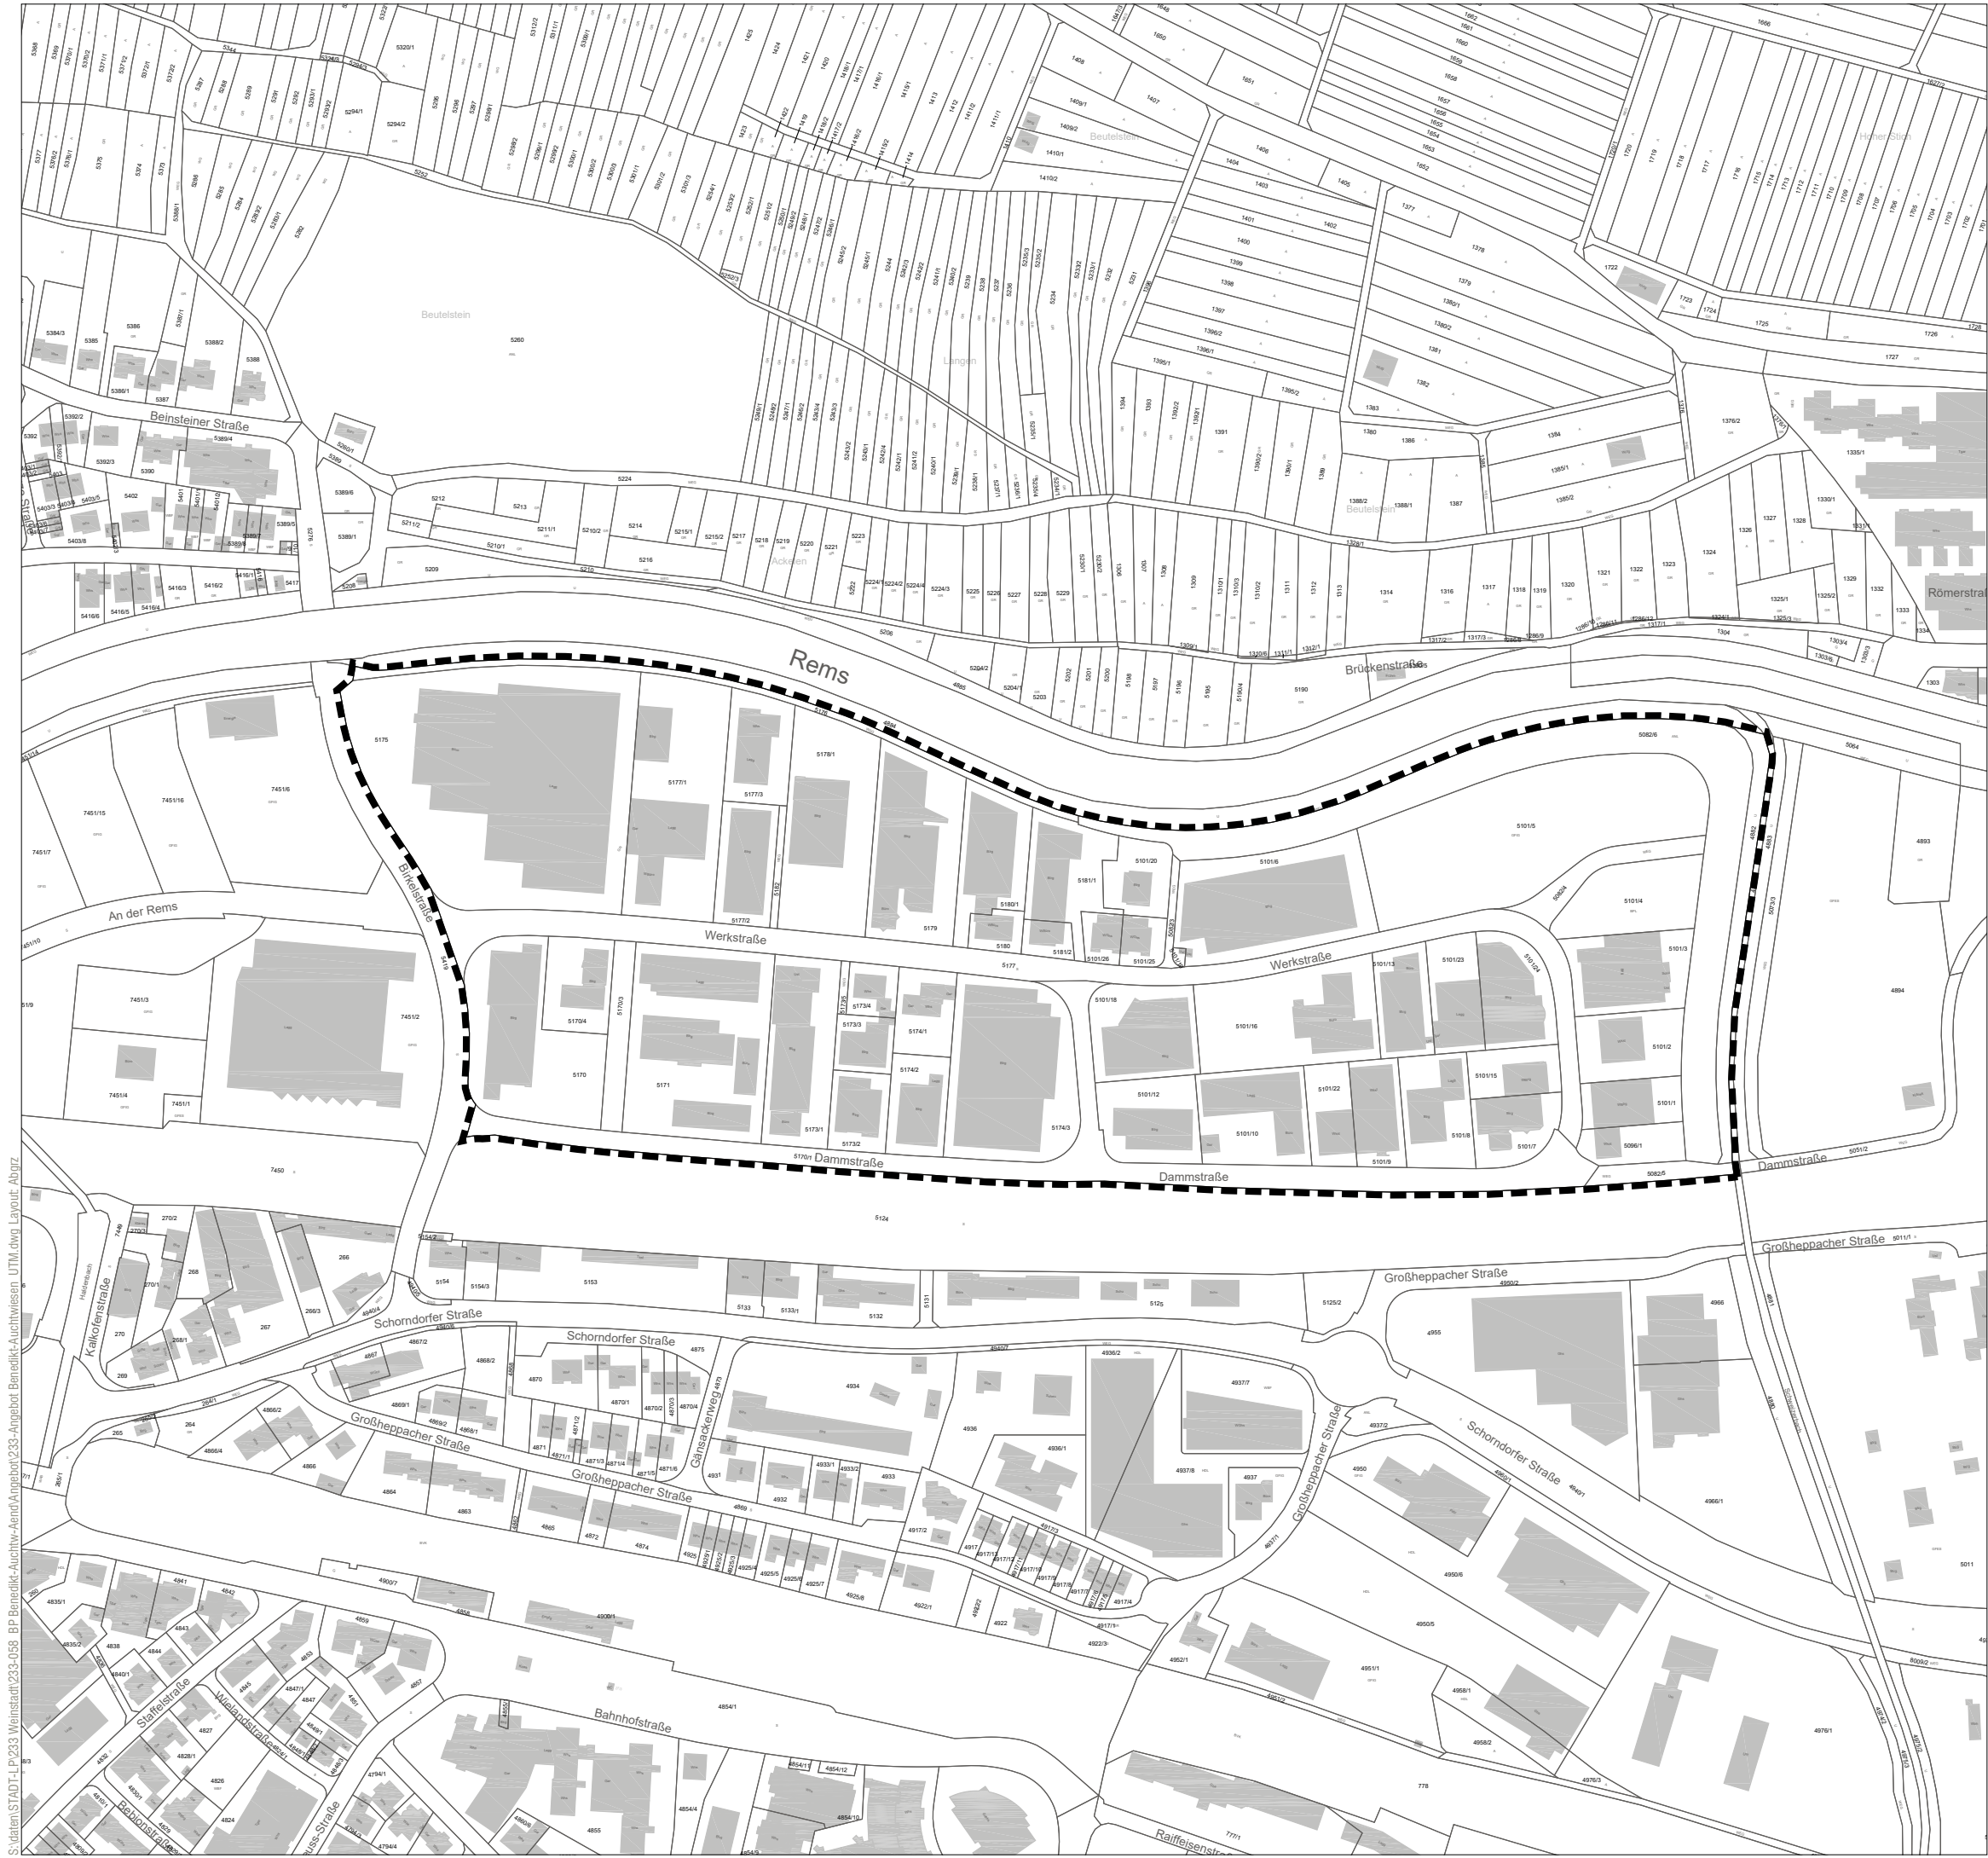

S:\daten\STADT+LP\233 Weinstadt\233-058 BP Benedikt-Auchtw-Ämtd\Angebote\233-Ämtd\Angebote\Benedikt-Auchtwiesen UTM.dwg Layout: Abgrz

LEGENDE

Abgrenzung Fläche ca. 12,4 ha



Grundlage: Automatisierte Liegenschaftskarte (ALK®), Stand 2022
© Landesamt für Geoinformation und Landentwicklung Baden-Württemberg
(www.lgl-bw.de)

Maßstab 1 : 3.000



Stadt

Weinstadt

Bebauungsplan und örtliche Bauvorschriften

Benedikt-Auchtwiesen

Veränderungssperre

Abgrenzungsplan

22.03.2024

baldauf
ARCHITEKTEN
STADTPLÄNER

Baldauf Architekten und Stadtplaner GmbH
Geschäftsführer: Prof. Dr. Ing. Gerd Baldauf
Schreiberstraße 27 · 70199 Stuttgart
Tel. 0711 967 87-0 · Fax 0711 967 87-22
www.baldaufarchitekten.de · info@baldaufarchitekten.de