
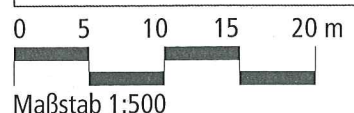


Stadt: Weinstadt
 Gemarkung: Schnait
 Landkreis: Rems-Murr-Kreis

LAGEPLAN

- ZEICHNERISCHER TEIL -

zum Bauantrag (§4 LBOVVO)

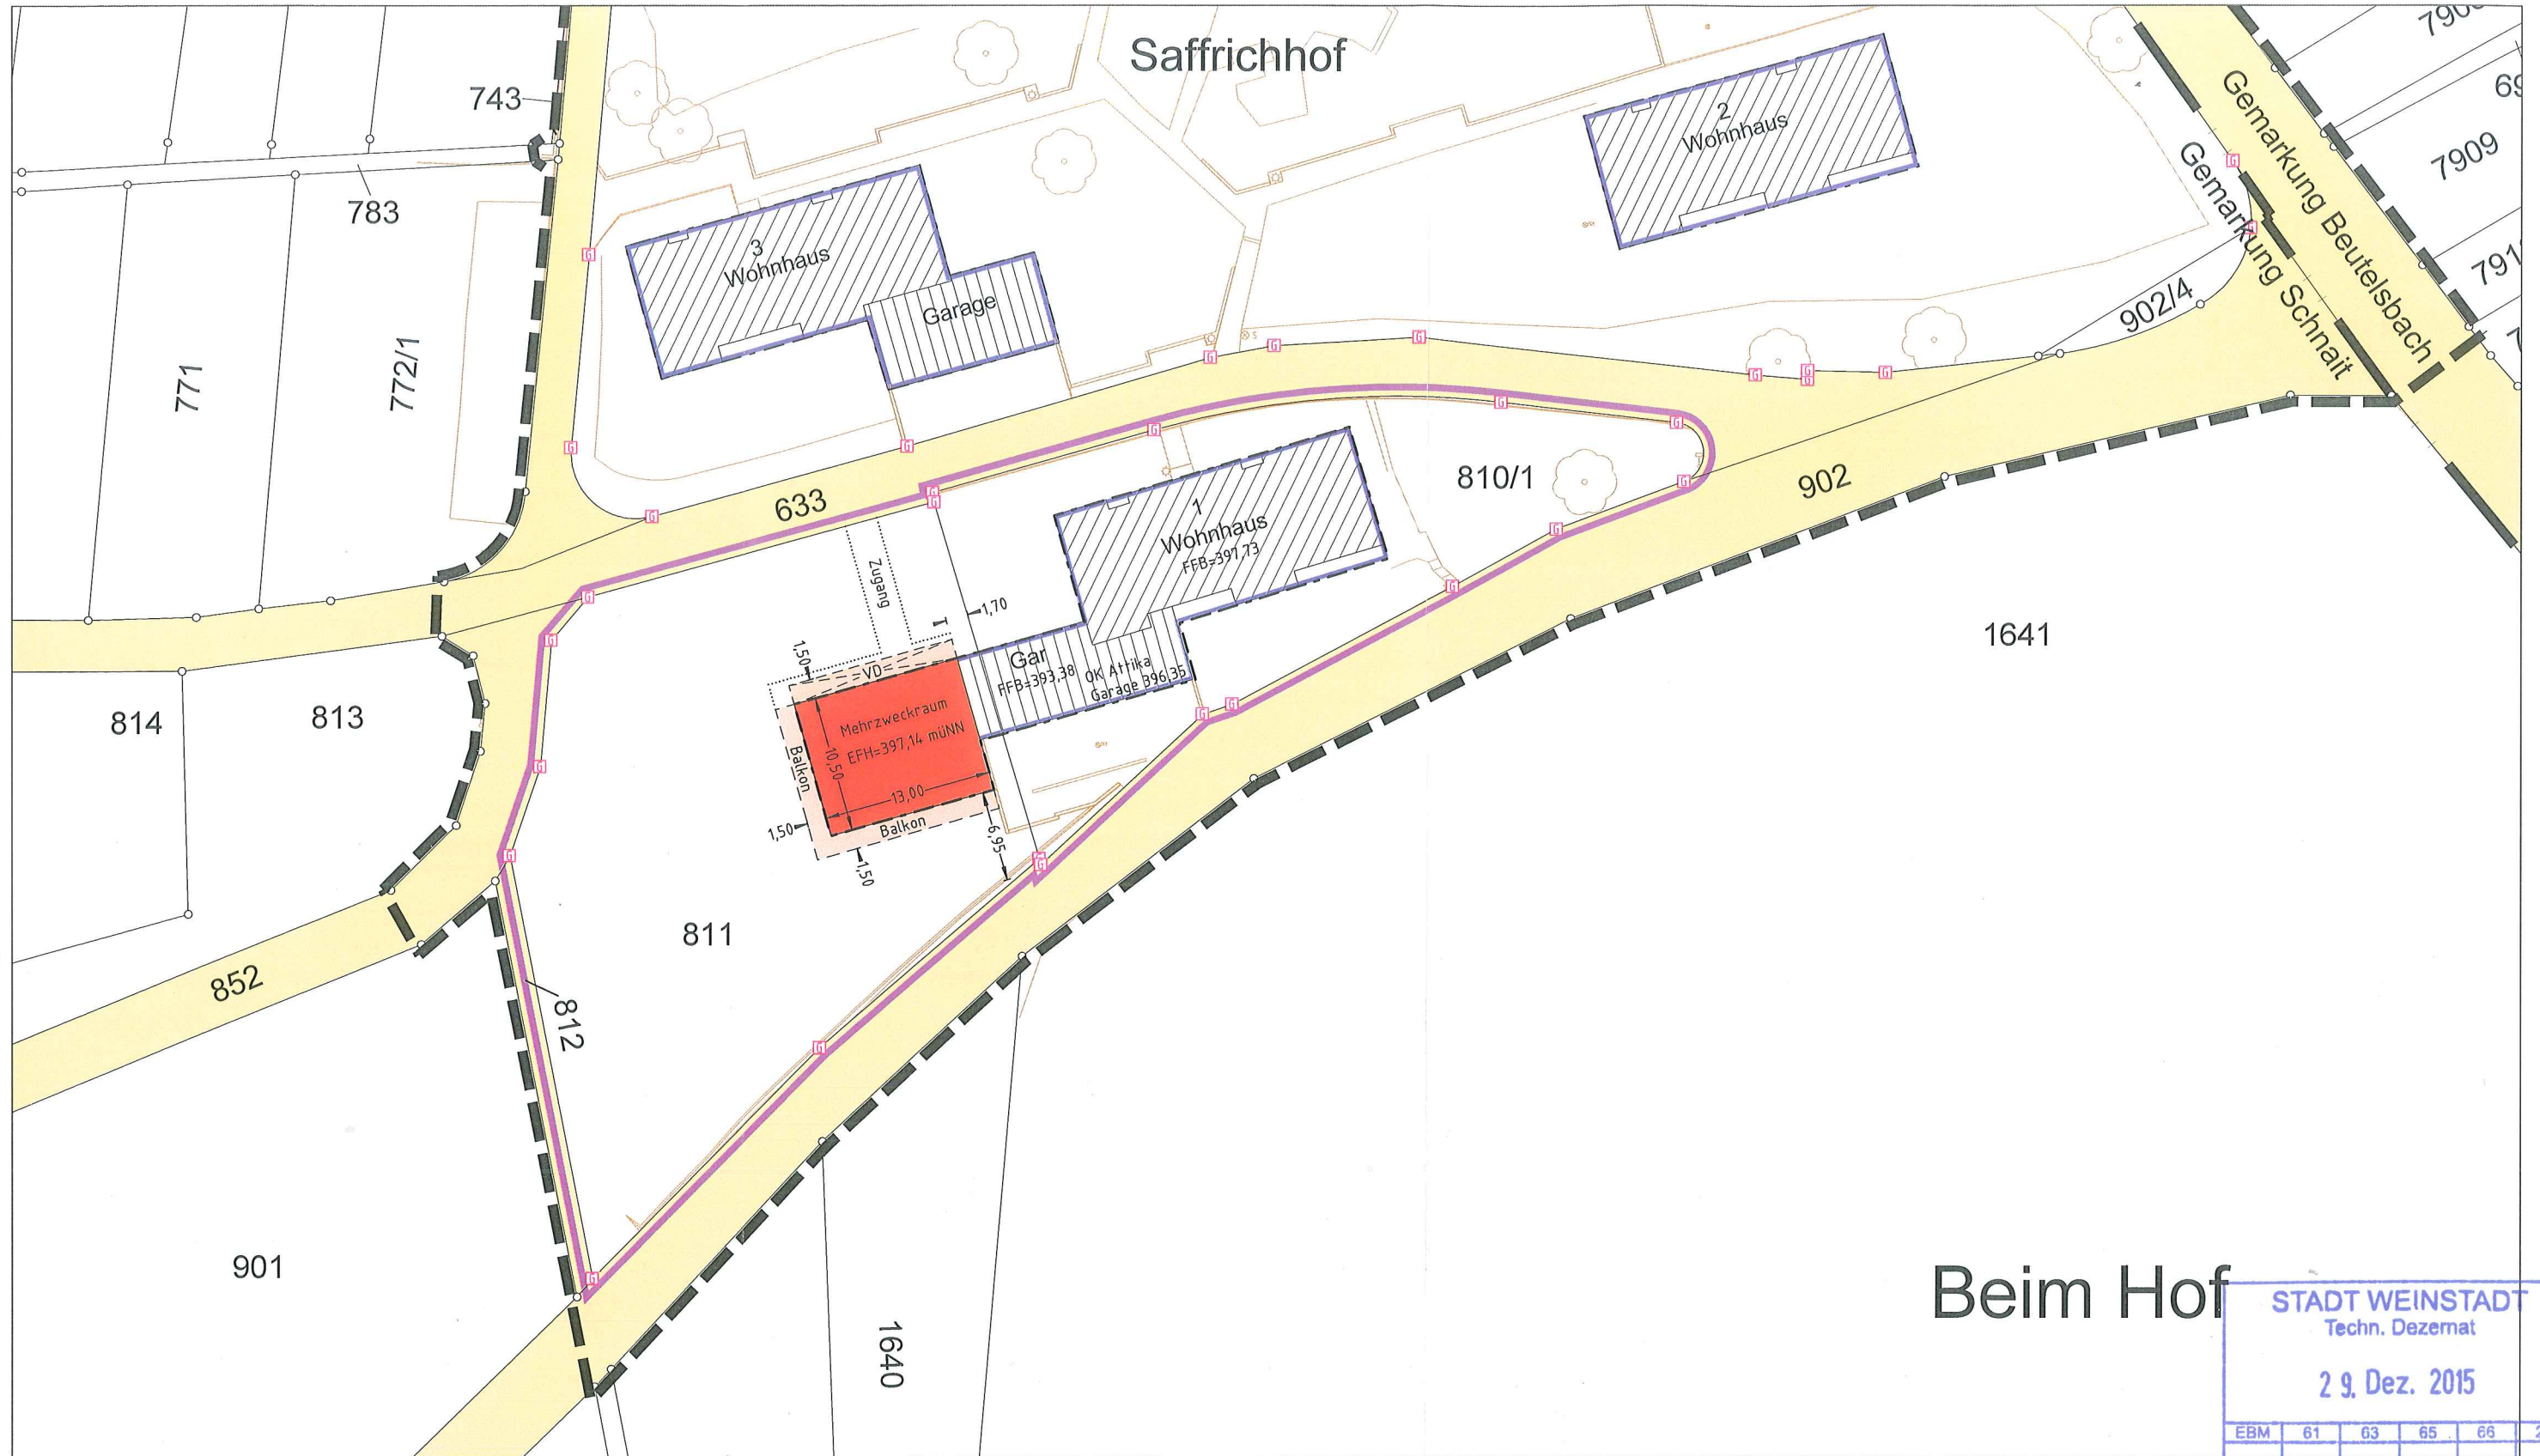

Bemerkung:
 [G] = nicht einwandfrei berechnete Grenzpunkte

Eventuell vorhandene unterirdische Versorgungsleitungen im Baugrundstück sind nicht dargestellt

Auszug aus der dig. Liegenschaftskarte mit Einzeichnung nach (§4 LBOVVO)

Beim Hof

STADT WEINSTADT
 Techn. Dezernat
 29. Dez. 2015

EBM	61	63	65	66	23
-----	----	----	----	----	----

Ludwigsburg, den 16.12.2015

A. Pelz
 Sachverständiger nach § 5 (2) LBOVVO
 Dipl.-Ing. (FH) Andreas Pelz
 I-S-T-W Planungsgesellschaft mbH
 Franckstraße 4 - 71636 Ludwigsburg
 Tel. 07141-24236-21 Fax. 07141-24236-99