
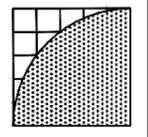


Anlage 3

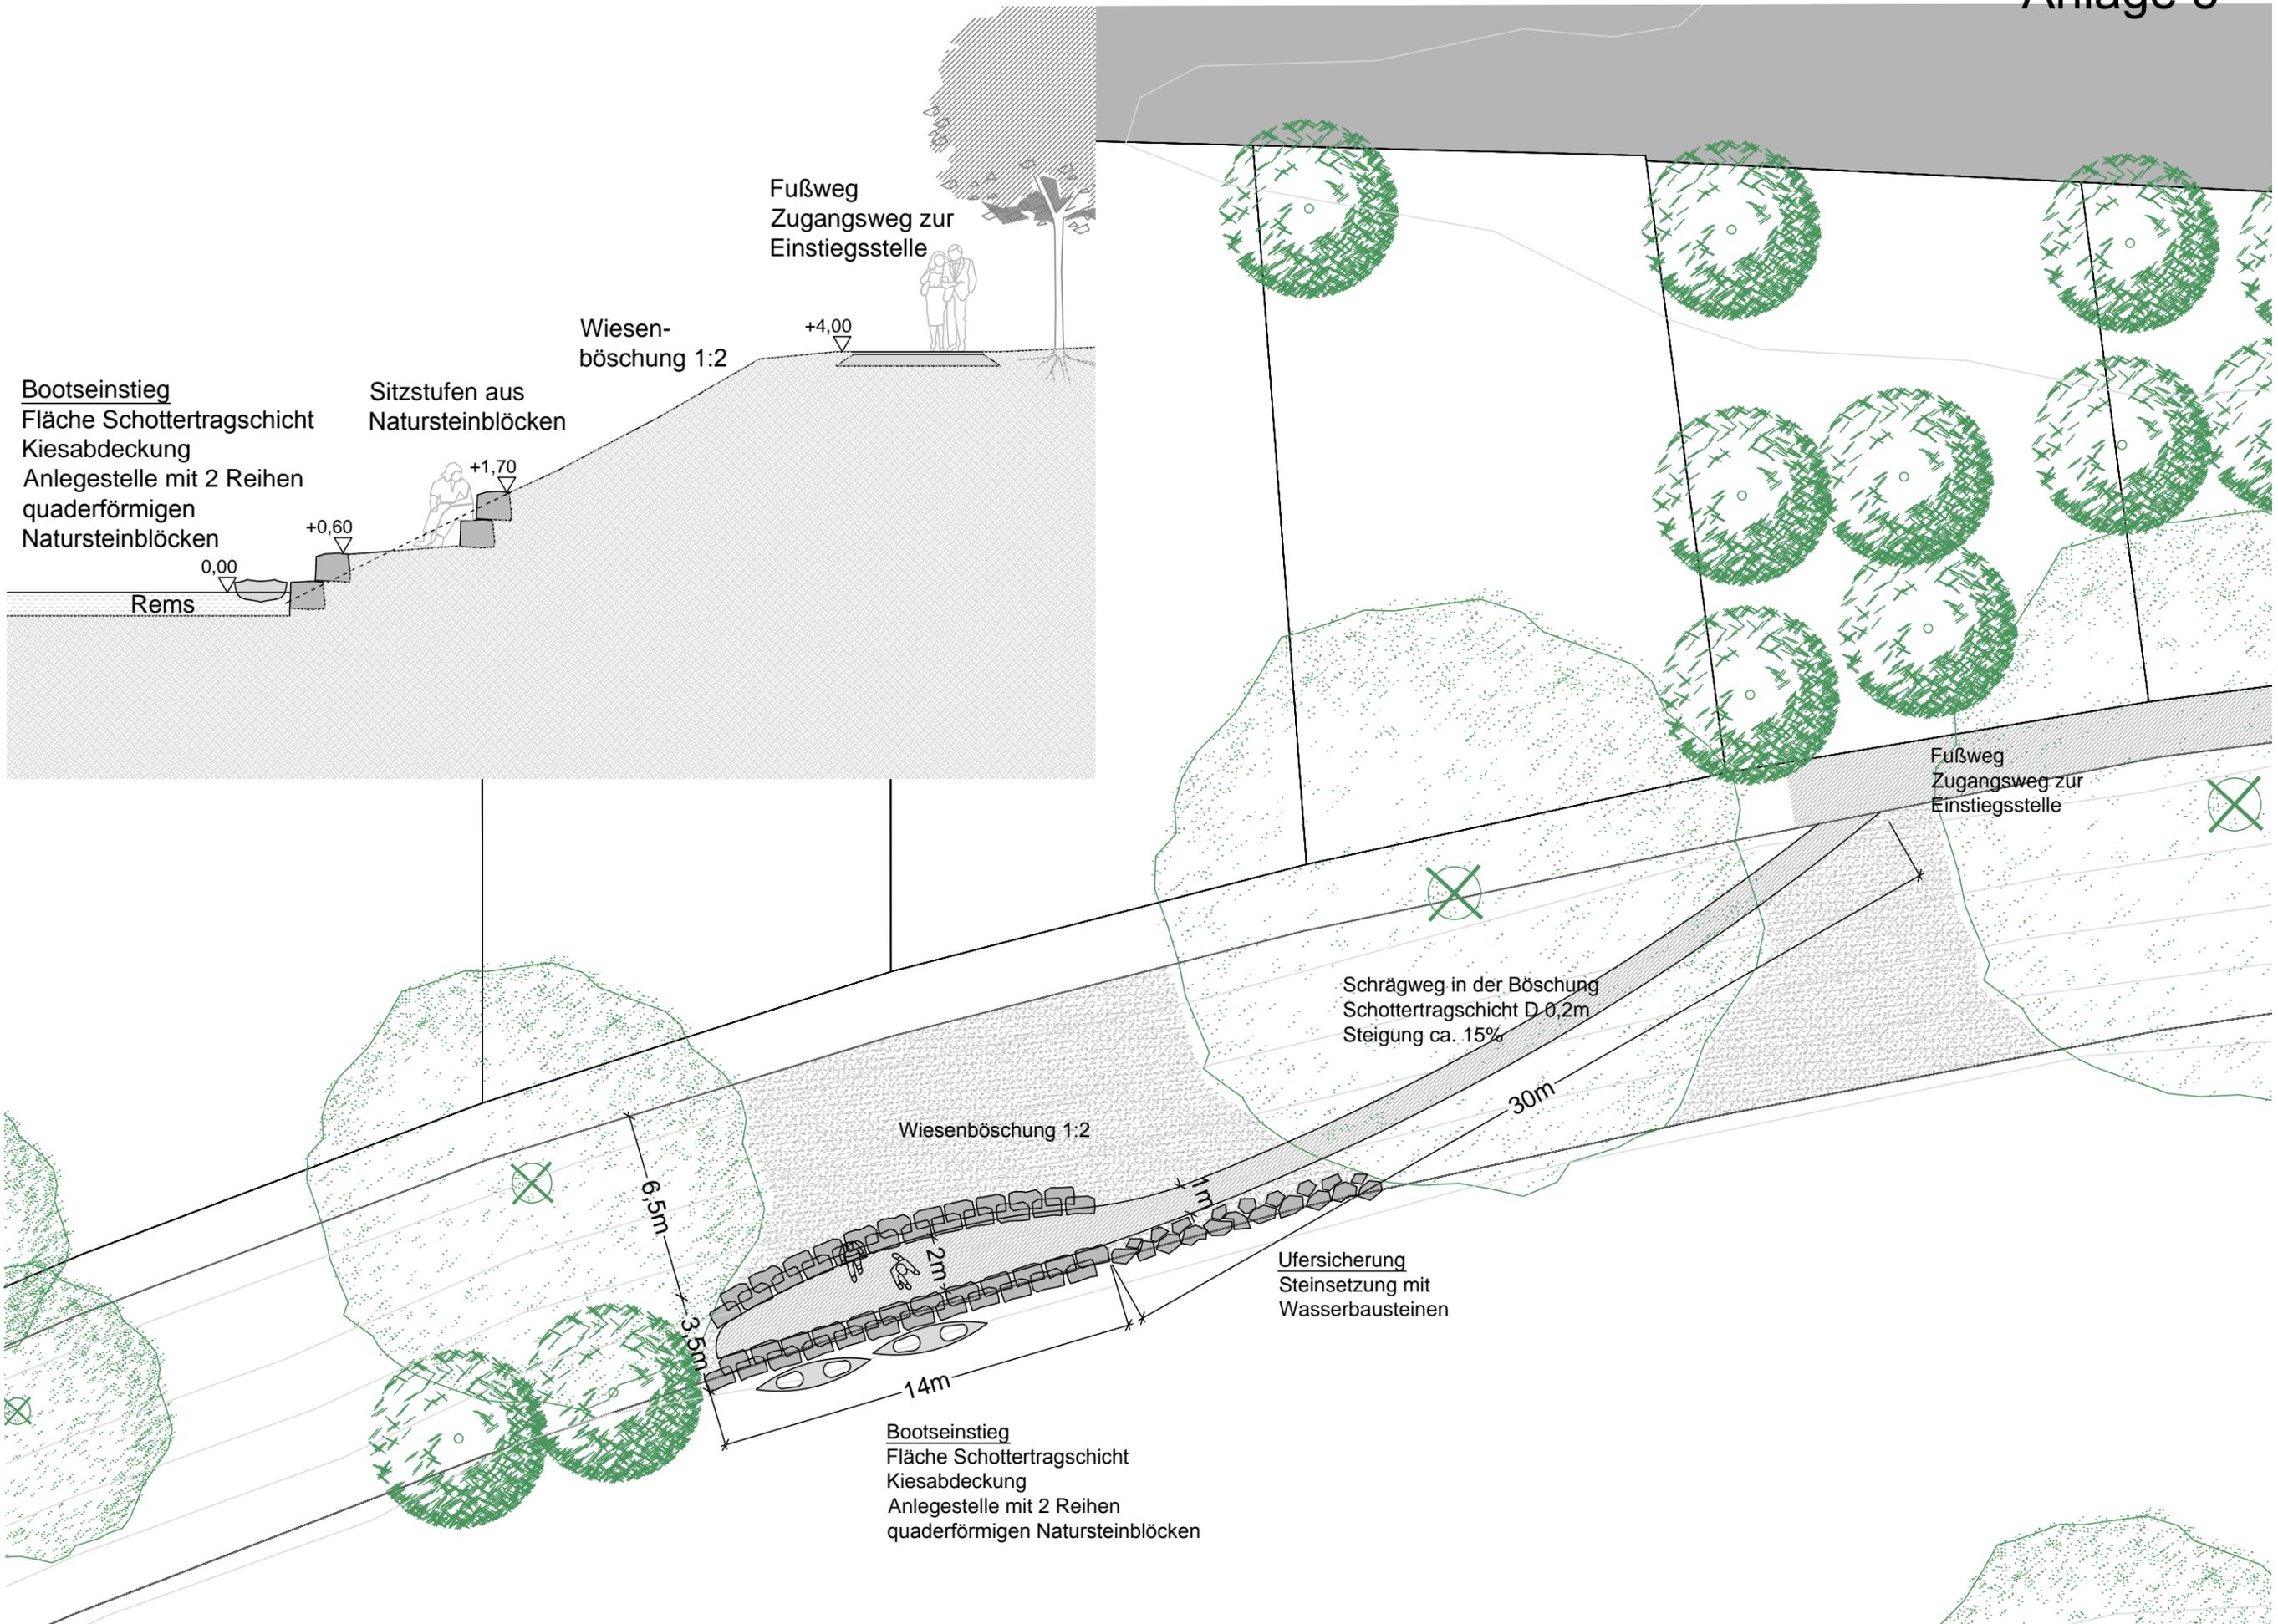

Landschaftsökologie + Planung
 Nürnbergerstraße 61 90762 Fürth
 Fon 0911 / 9749159 Fax 9749161

Maßstab: 1:200, 1:100
 Datum: 07.09.16

Umtragsstelle
 Birkelwehr Weinstadt
 Rems-km ca. 15 + 650

Interkommunales Grünprojekt
 Remstal 2019
 Konzept für den Kanutourismus