

Schnitt 1



Schnitt 2




Ansicht Süd Haus 10+4+1




Ansicht Süd Haus 11-16




Ansicht Nord Haus 2+3+5

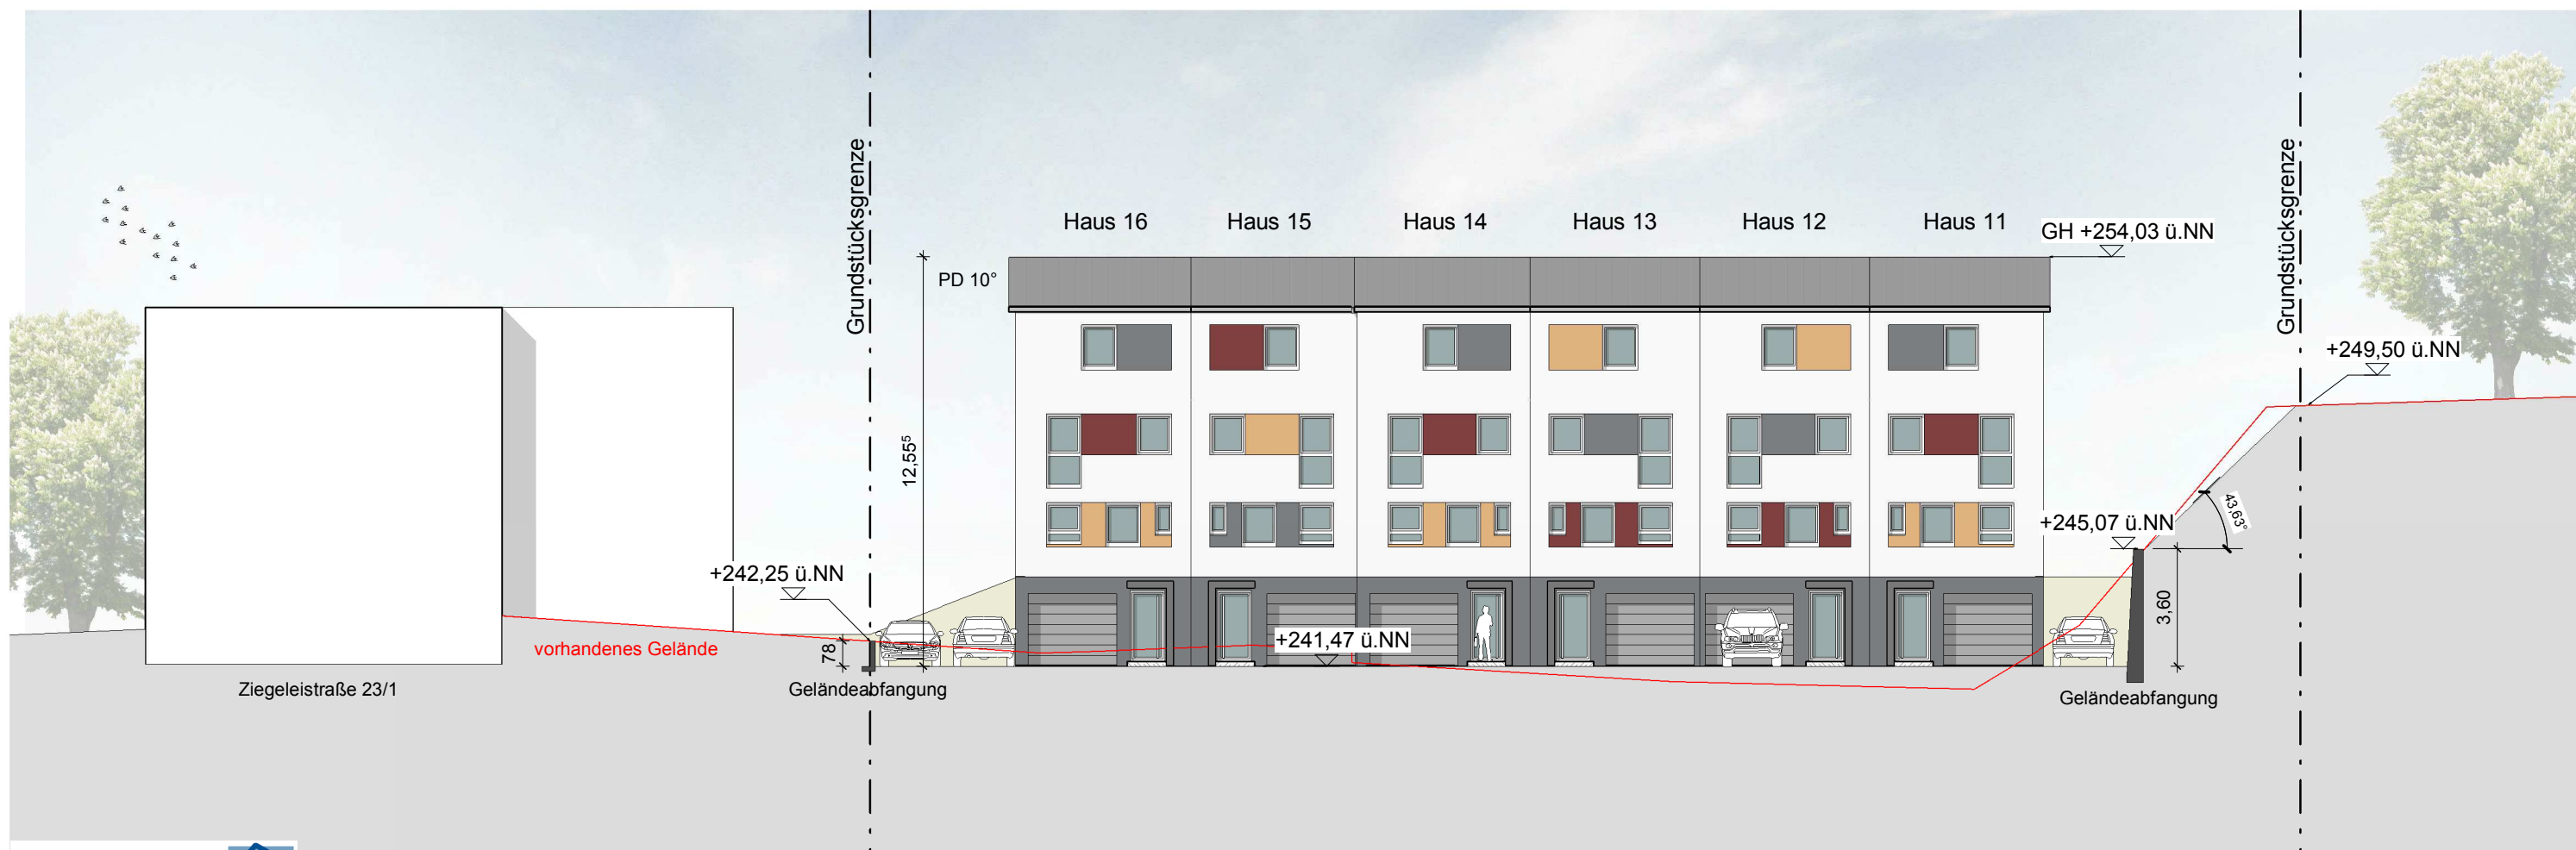

Ansicht Nord Haus 11-16

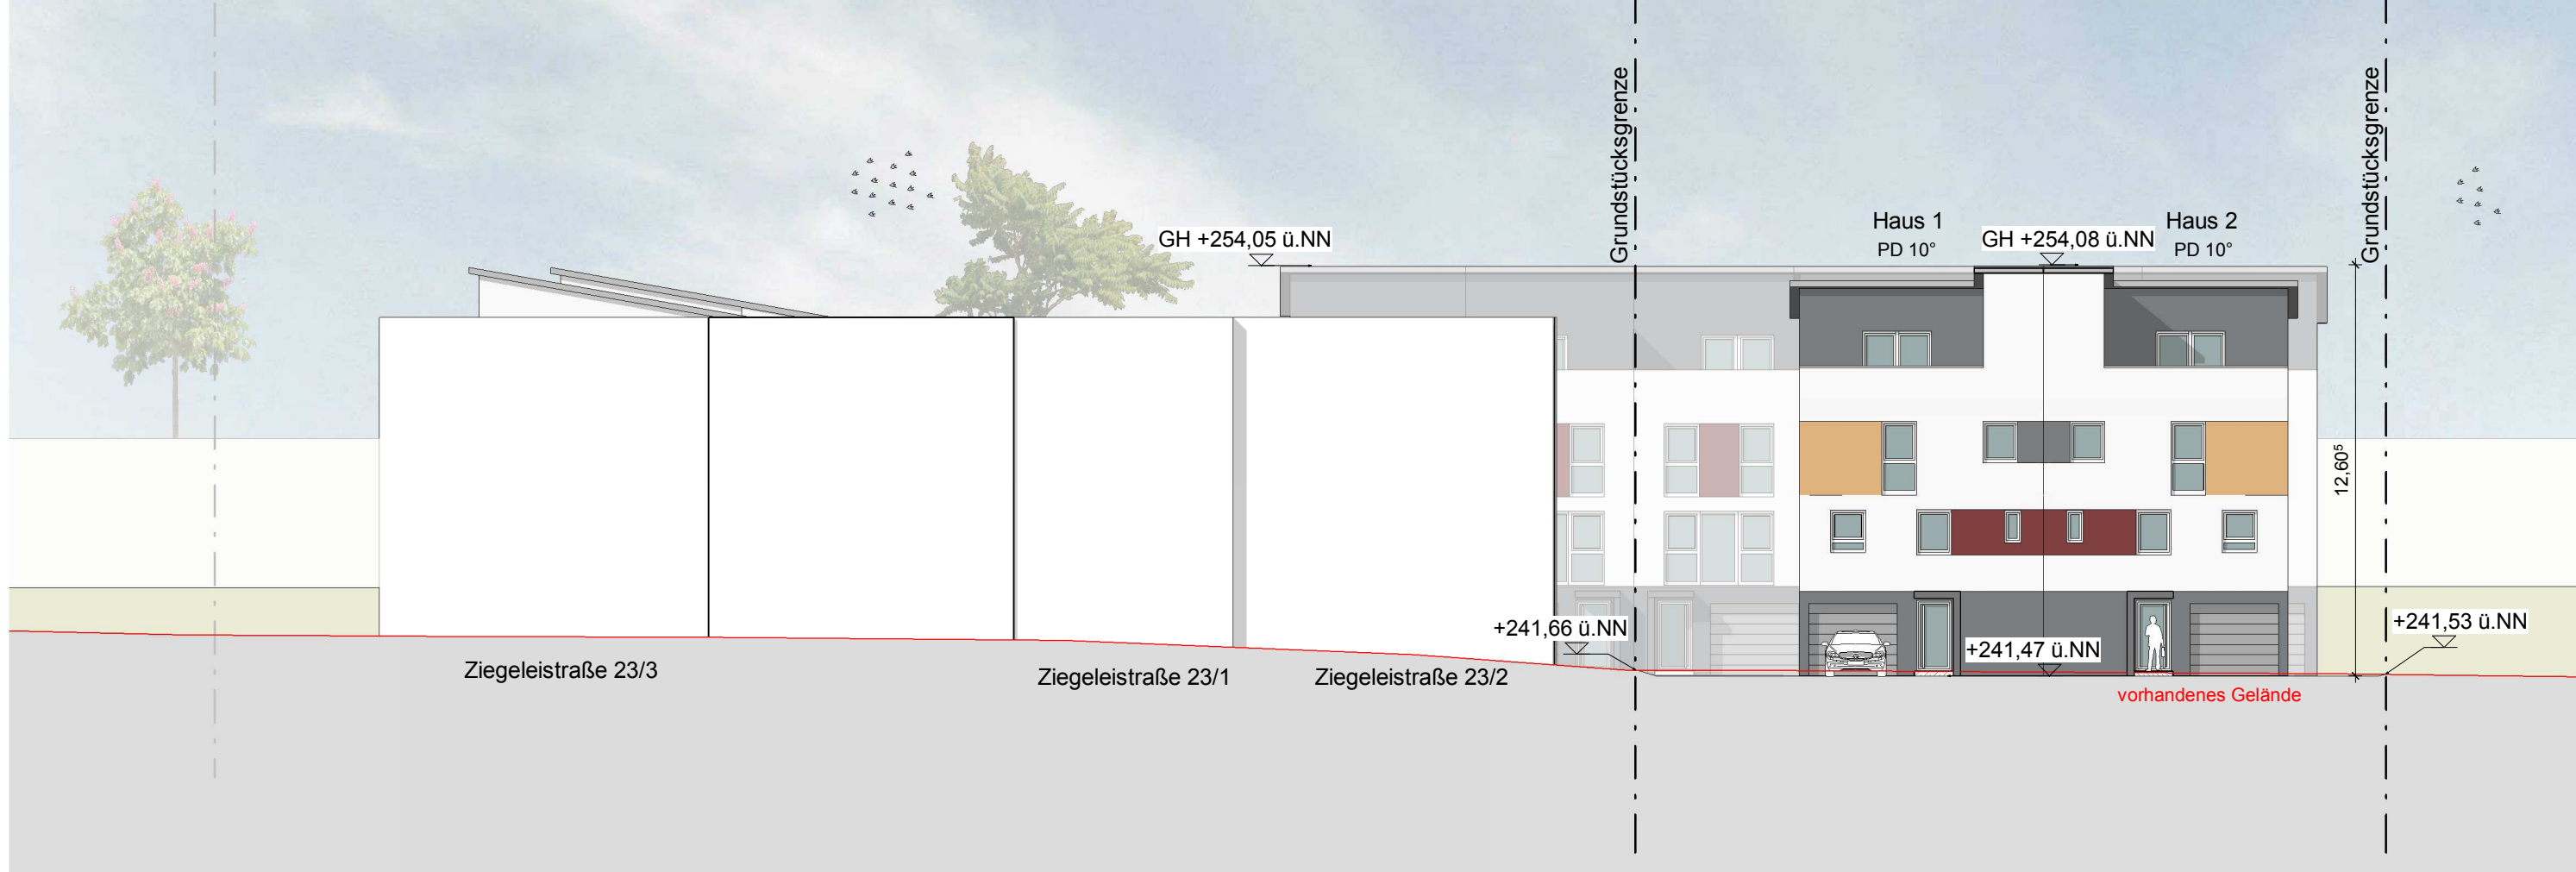


Ansicht Ost Haus 1+2

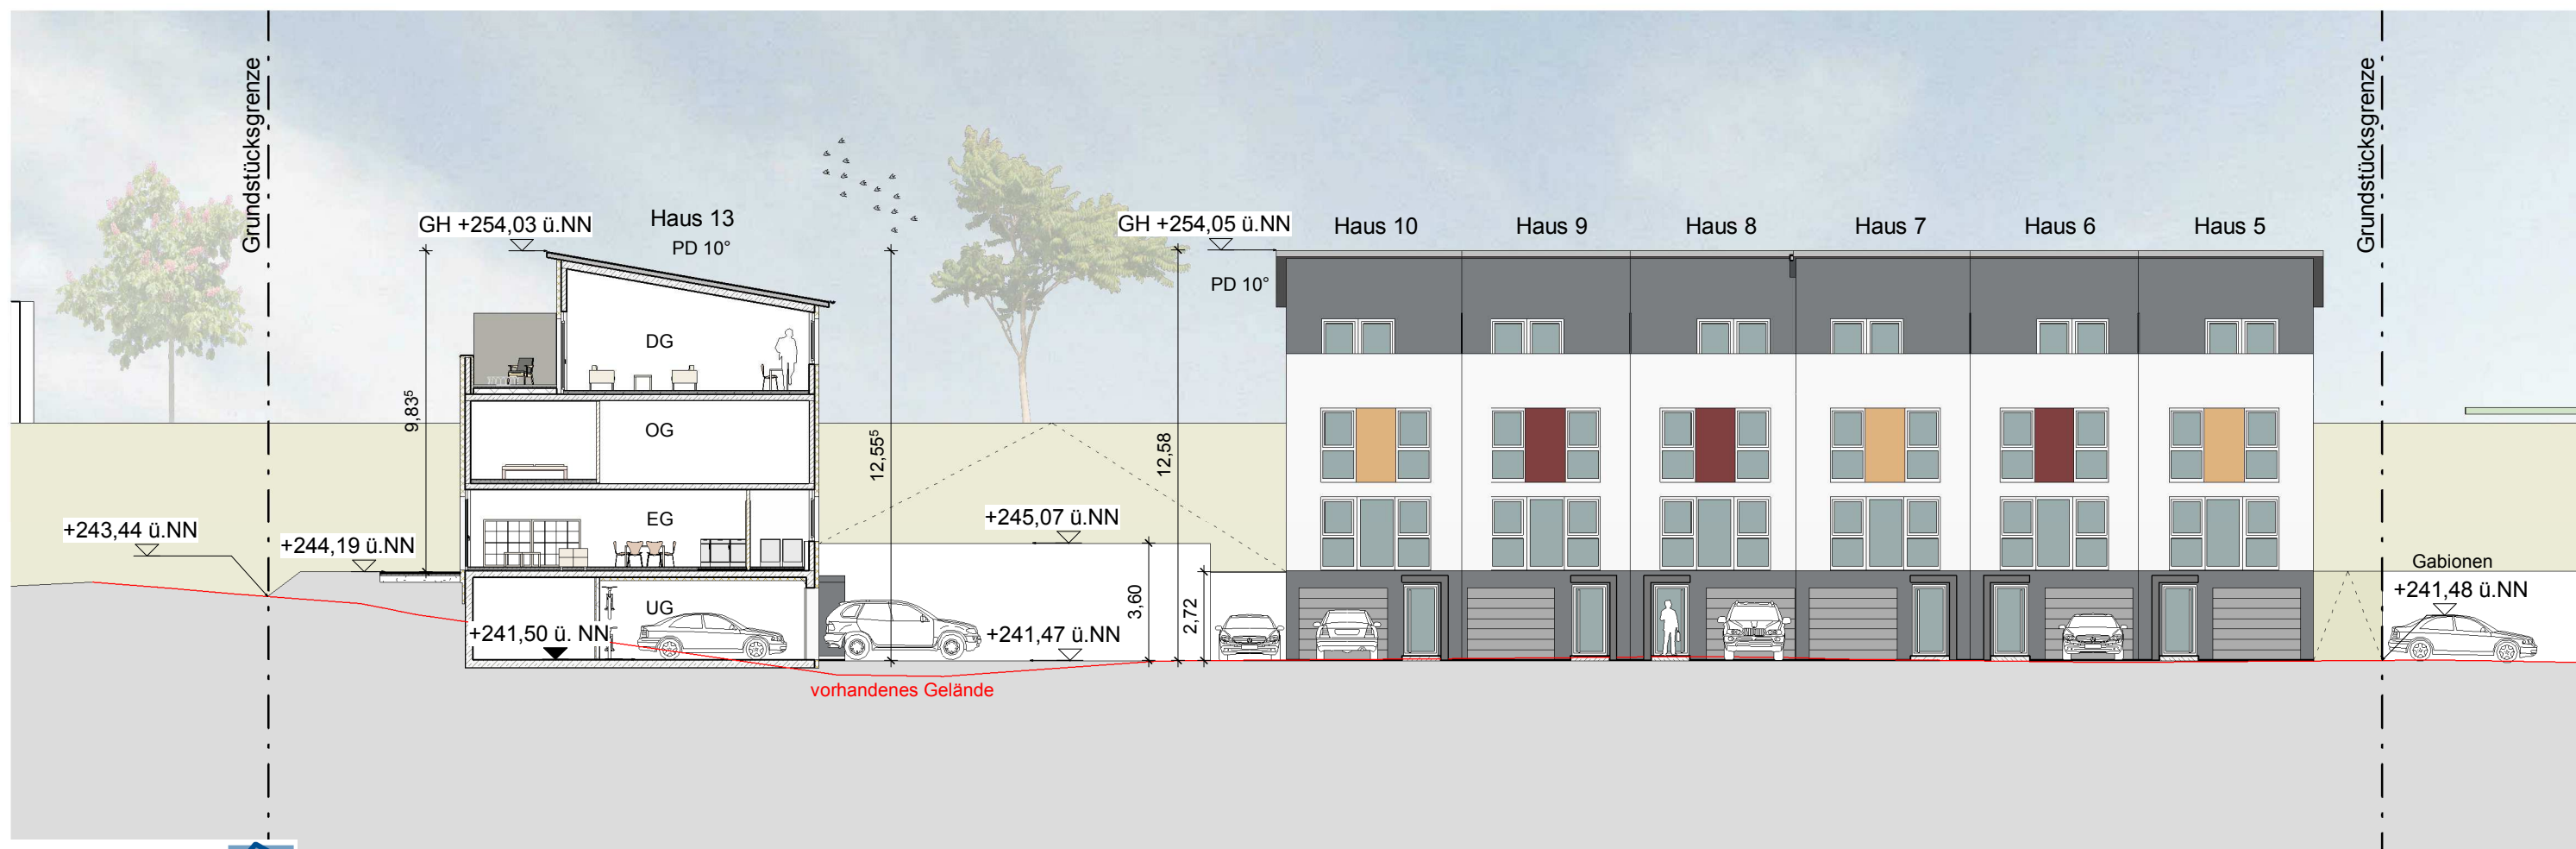


Ansicht Ost Haus 5-10



Ansicht West Haus 1+2

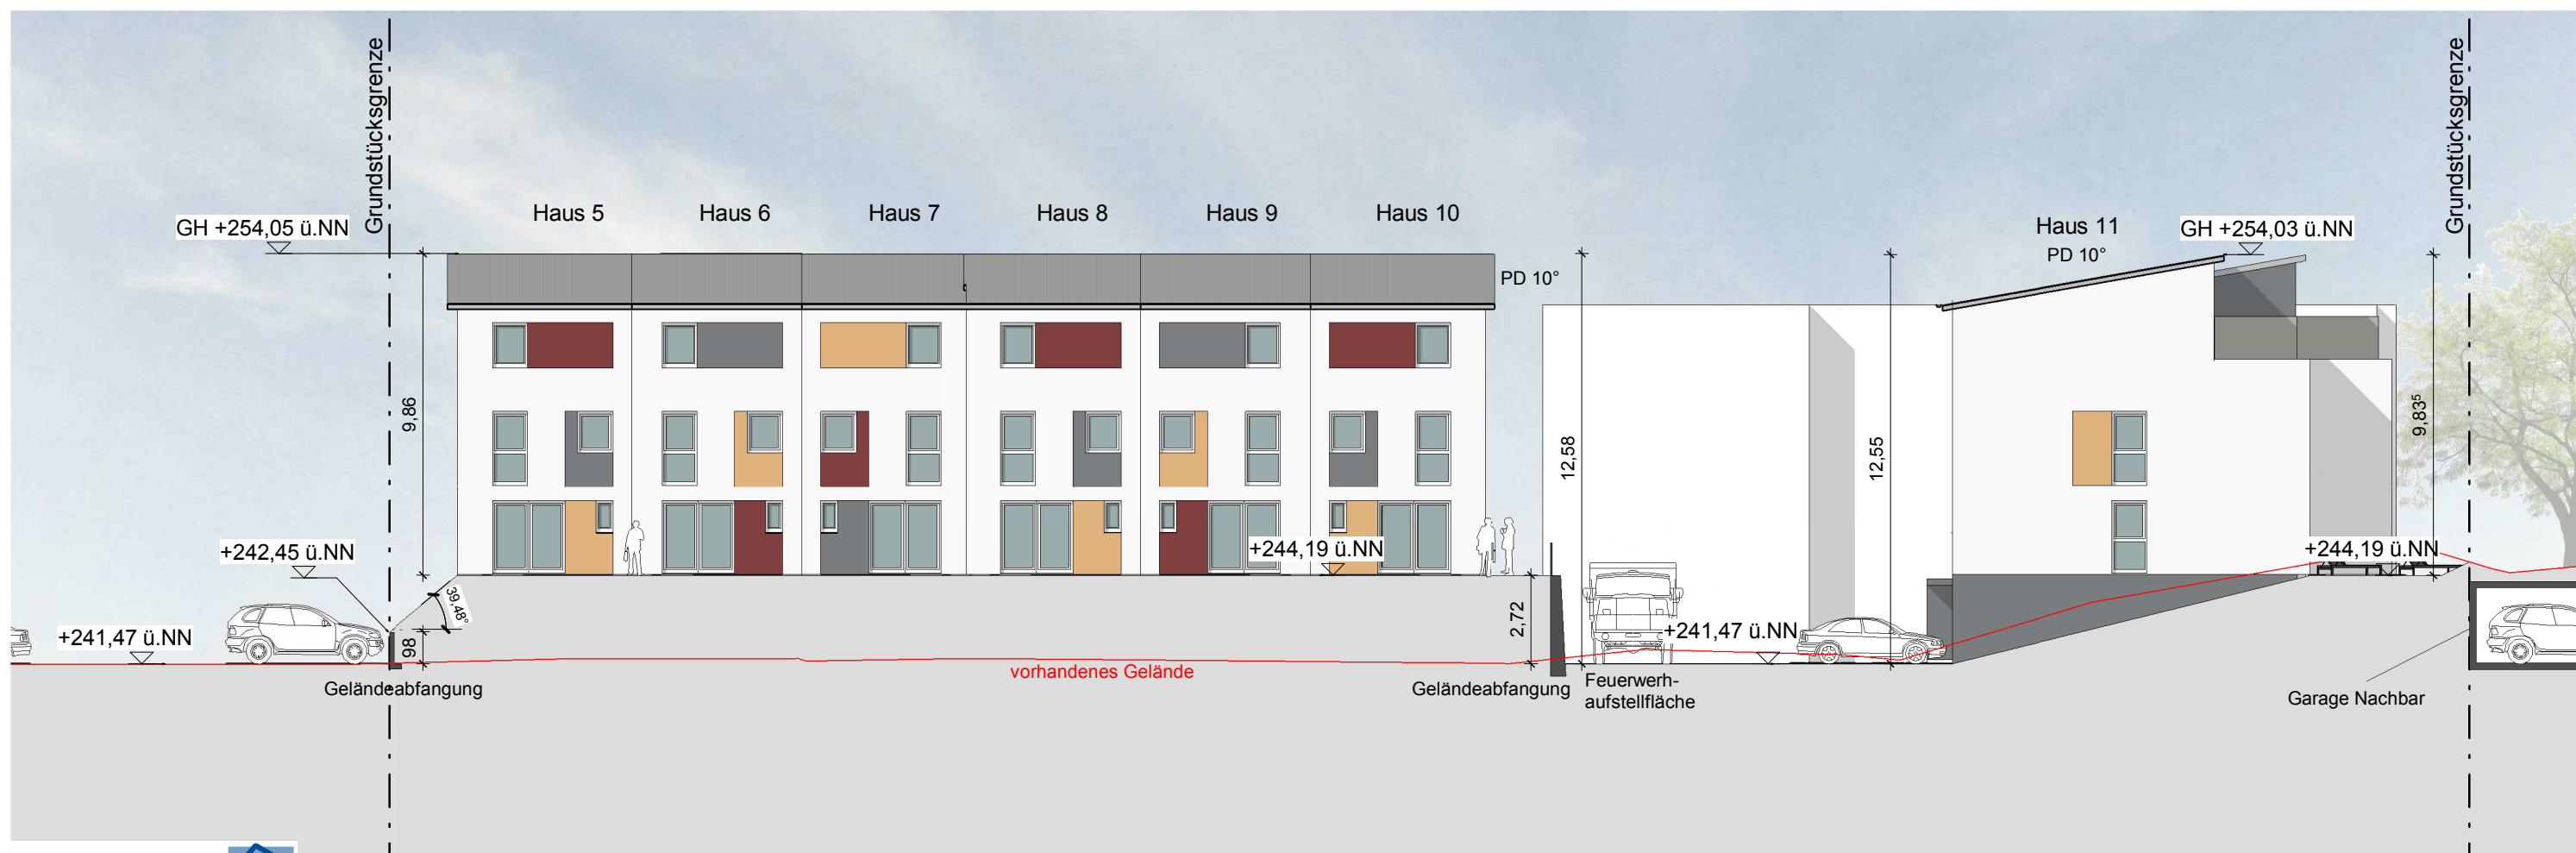

Ansicht West Haus 5-10 + 11

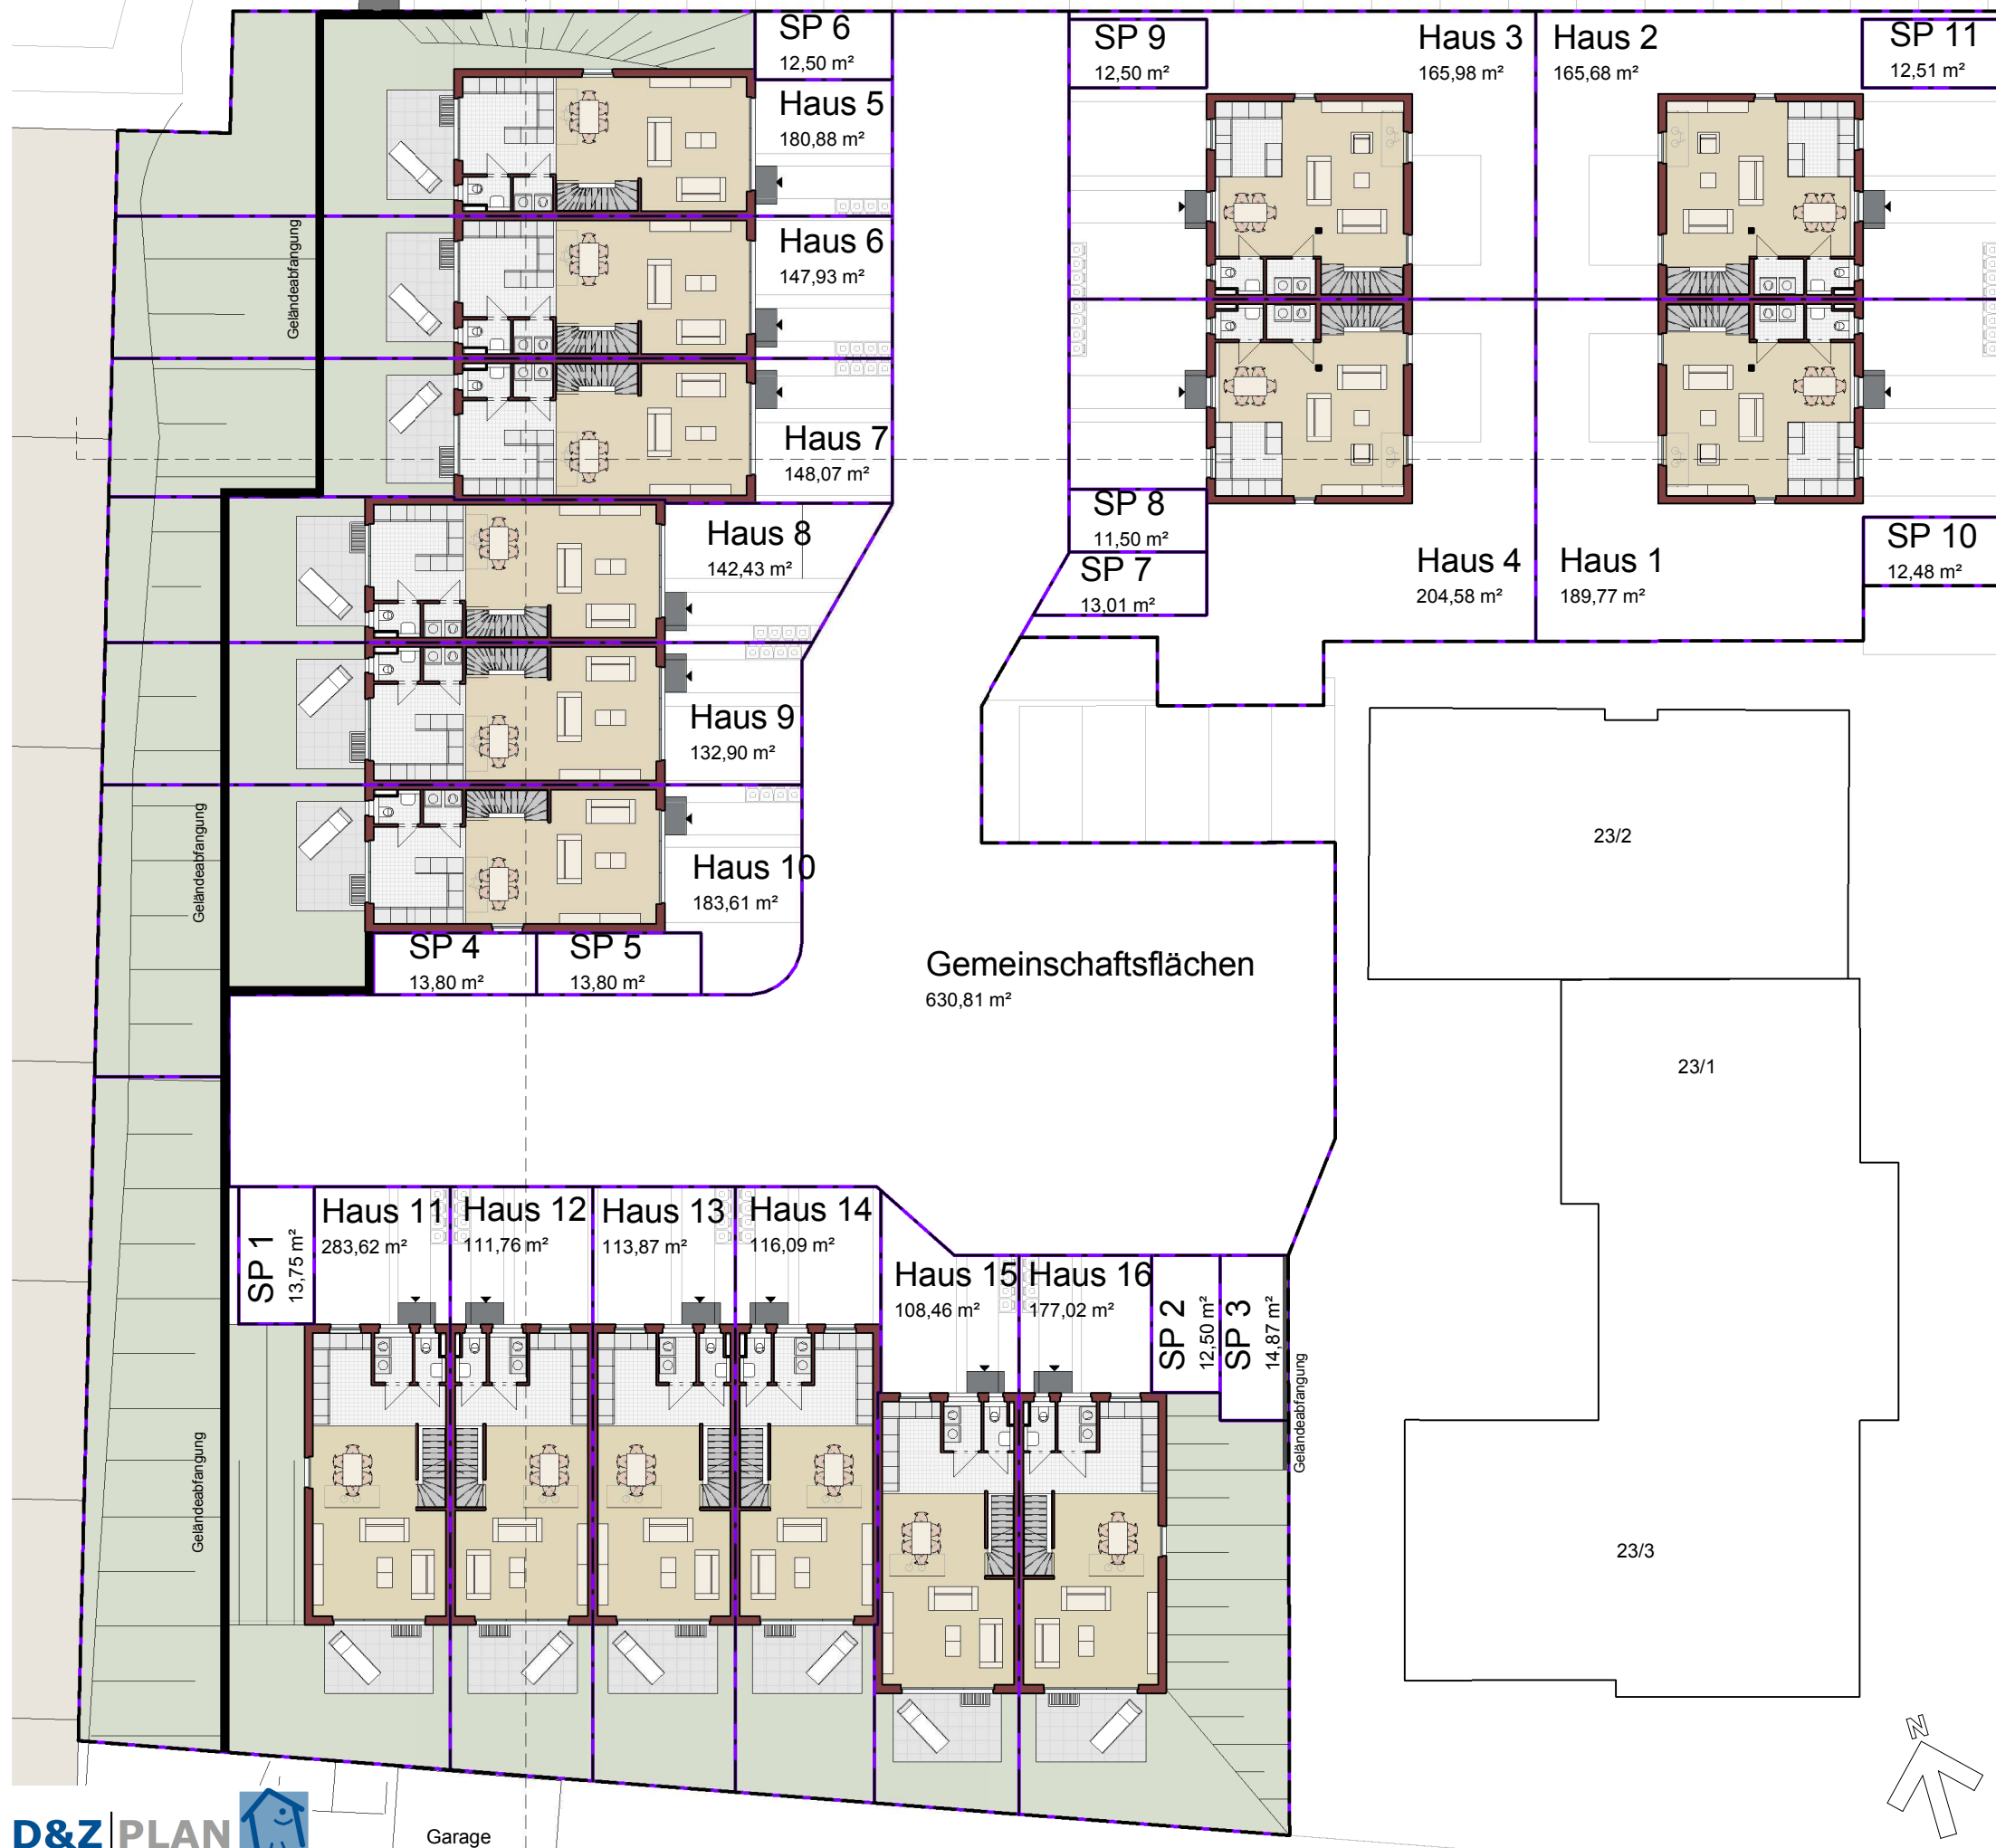

Gesamtgrundstück  
 GRZ = 0,28  
 GFZ = 0,83

Grundstücksflächen	
Name	Fläche

Gemeinschaftsflächen	630,81 m <sup>2</sup>
Haus 1	189,77 m <sup>2</sup>
Haus 2	165,68 m <sup>2</sup>
Haus 3	165,98 m <sup>2</sup>
Haus 4	204,58 m <sup>2</sup>
Haus 5	180,88 m <sup>2</sup>
Haus 6	147,93 m <sup>2</sup>
Haus 7	148,07 m <sup>2</sup>
Haus 8	142,43 m <sup>2</sup>
Haus 9	132,90 m <sup>2</sup>
Haus 10	183,61 m <sup>2</sup>
Haus 11	283,62 m <sup>2</sup>
Haus 12	111,76 m <sup>2</sup>
Haus 13	113,87 m <sup>2</sup>
Haus 14	116,09 m <sup>2</sup>
Haus 15	108,46 m <sup>2</sup>
Haus 16	177,02 m <sup>2</sup>
SP 1	13,75 m <sup>2</sup>
SP 2	12,50 m <sup>2</sup>
SP 3	14,87 m <sup>2</sup>
SP 4	13,80 m <sup>2</sup>
SP 5	13,80 m <sup>2</sup>
SP 6	12,50 m <sup>2</sup>
SP 7	13,01 m <sup>2</sup>
SP 8	11,50 m <sup>2</sup>
SP 9	12,50 m <sup>2</sup>
SP 10	12,48 m <sup>2</sup>
SP 11	12,51 m <sup>2</sup>
	<b>3346,69 m<sup>2</sup></b>