


BEBAUUNGSPLAN

"BENEDIKT-AUCHTWIESEN II"

Kataster und Topographie – Stand : Feb. 1986
Höhen über N.N. im Neuen System

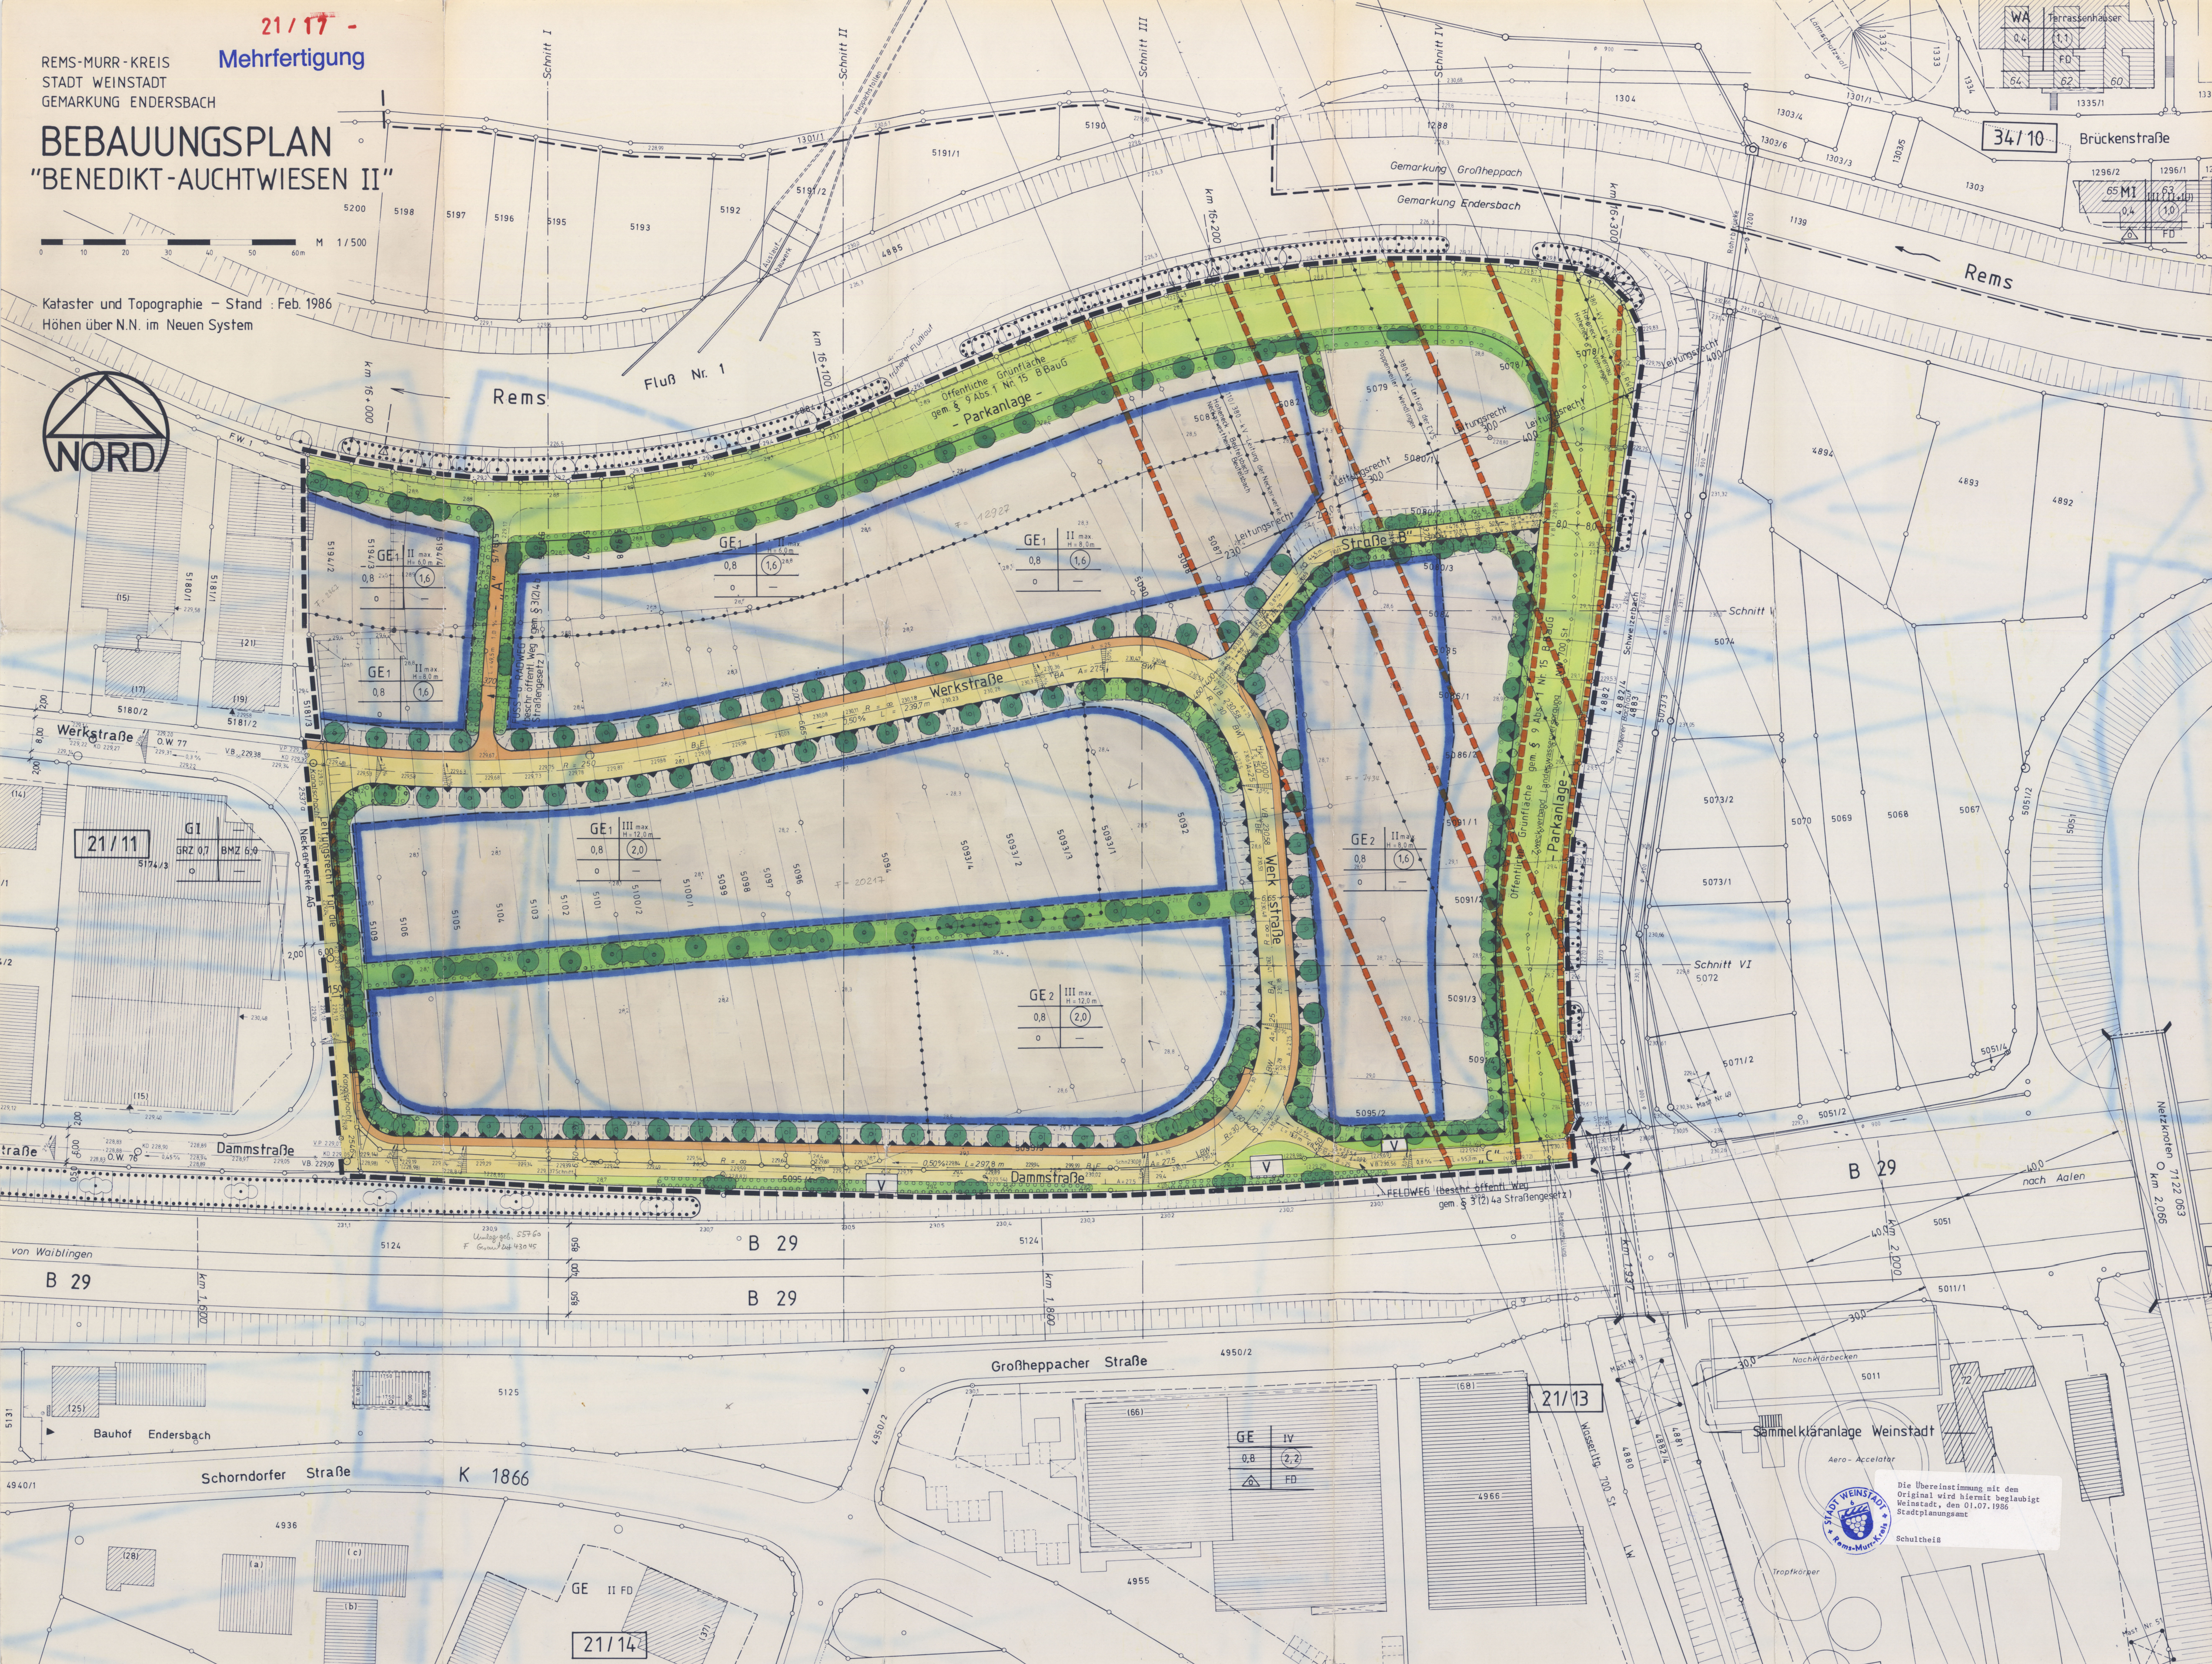

Die Übereinstimmung mit dem
Original wird hiermit beglaubigt
Weinstadt, den 01.07.1986
Stadtplanungsamt

Schultheiß