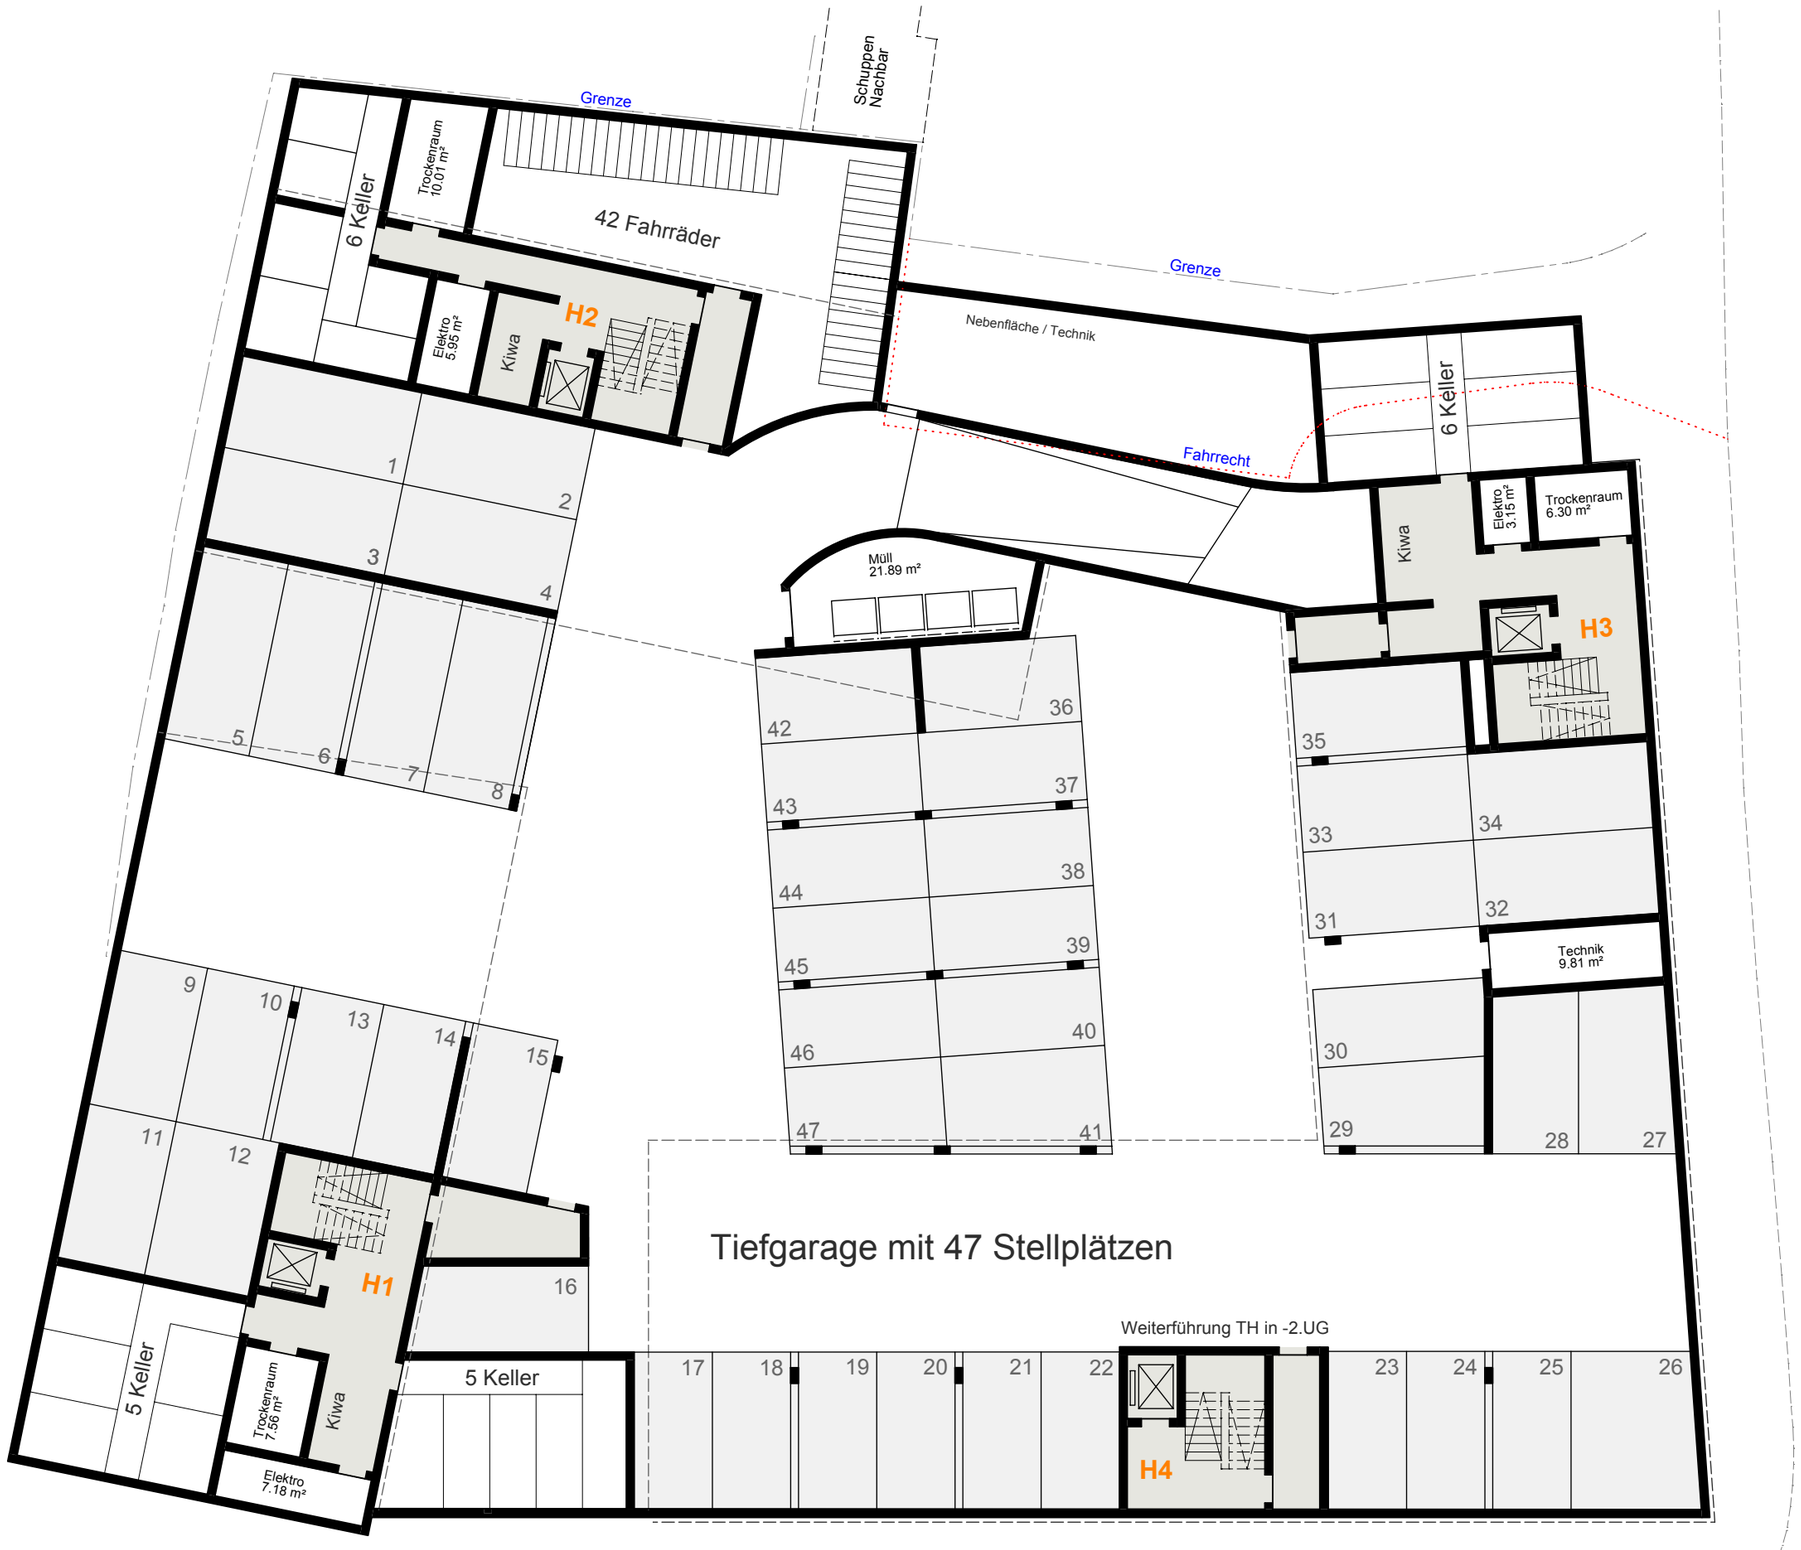
Grenze
Schuppen Nachbar
Trockenraum 10.01 m²
6 Keller
42 Fahrräder
Elektro 5.95 m²
Kiwa
H2
Grenze
Nebenfläche / Technik
Fahrrecht
6 Keller
Elektro 3.15 m²
Trockenraum 6.30 m²
Kiwa
H3
Müll 21.89 m²
1
2
3
4
5
6
7
8
9
10
11
12
13
14
15
16
17
18
19
20
21
22
23
24
25
26
27
28
29
30
31
32
33
34
35
36
37
38
39
40
41
42
43
44
45
46
47
Technik 9.81 m²
Tiefgarage mit 47 Stellplätzen
Weiterführung TH in -2.UG
H1
5 Keller
Trockenraum 7.56 m²
Kiwa
Elektro 7.18 m²
5 Keller
H4