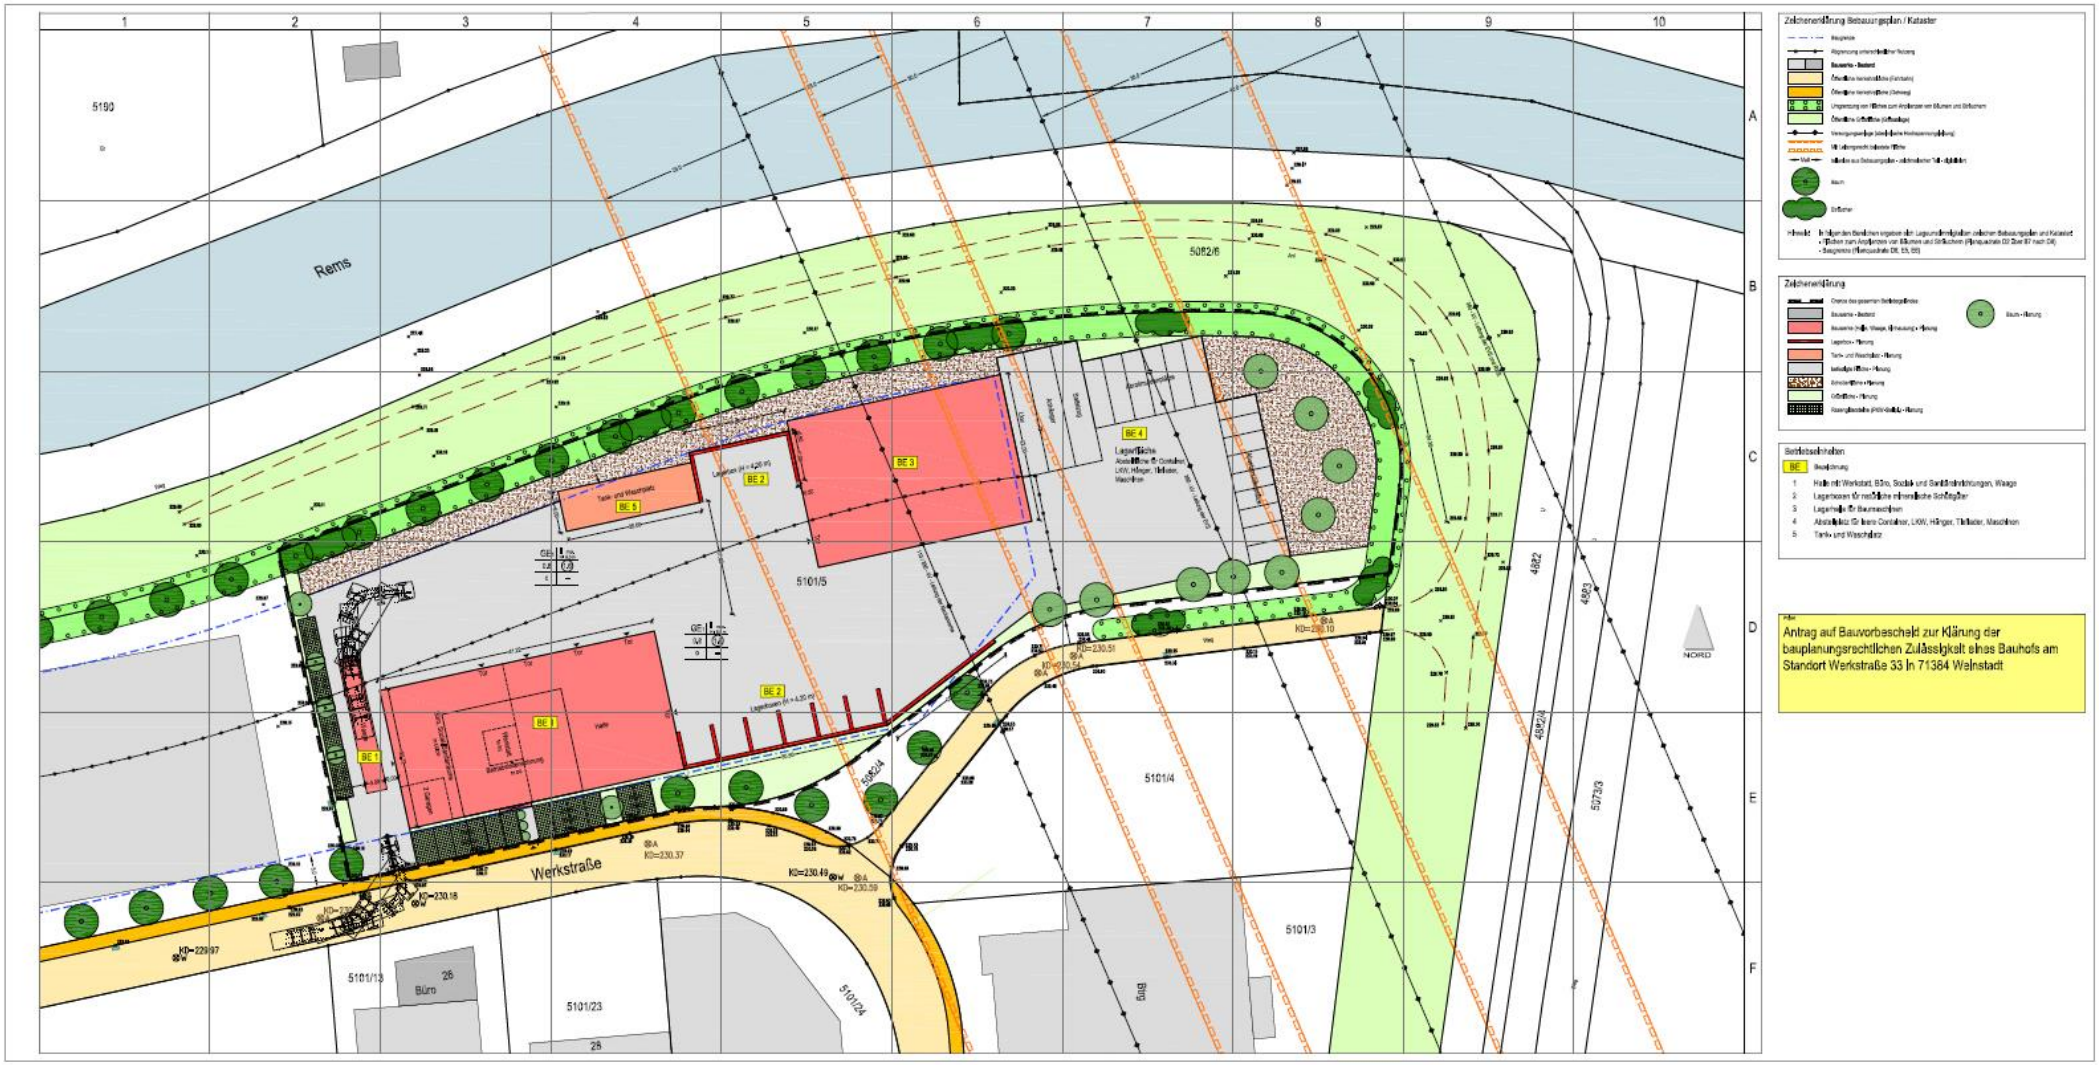

Rems
Werkstraße
5190
5082/6
5101/5
5101/4
5101/3
5101/13
5101/23
5101/24
5082/4
4882
4883
4882/4
5073/3
Büro
BE 1
BE 2
BE 3
BE 4
BE 5
Lagerfläche
Tank- und Waschplatz
KD=230.37
KD=230.49
KD=230.59
KD=230.18
KD=229.97
KD=230.51
KD=230.54
KD=230.10
NORD
Zeichenerklärung Bebauungsplan / Kataster
Zeichenerklärung
Betriebseinheiten
BE Bezeichnung
1 Halle mit Werkstatt, Büro, Sozial- und Sanitäreinrichtungen, Waage
2 Lagerboxen für natürliche mineralische Schüttgüter
3 Lagerhalle für Baumaschinen
4 Abstellplatz für leere Container, LKW, Hänger, Tieflader, Maschinen
5 Tank- und Waschplatz
Antrag auf Bauvorbescheid zur Klärung der bauplanungsrechtlichen Zulässigkeit eines Bauhofs am Standort Werkstraße 33 in 71384 Weinstadt