


Anschluss Lageplan Nord

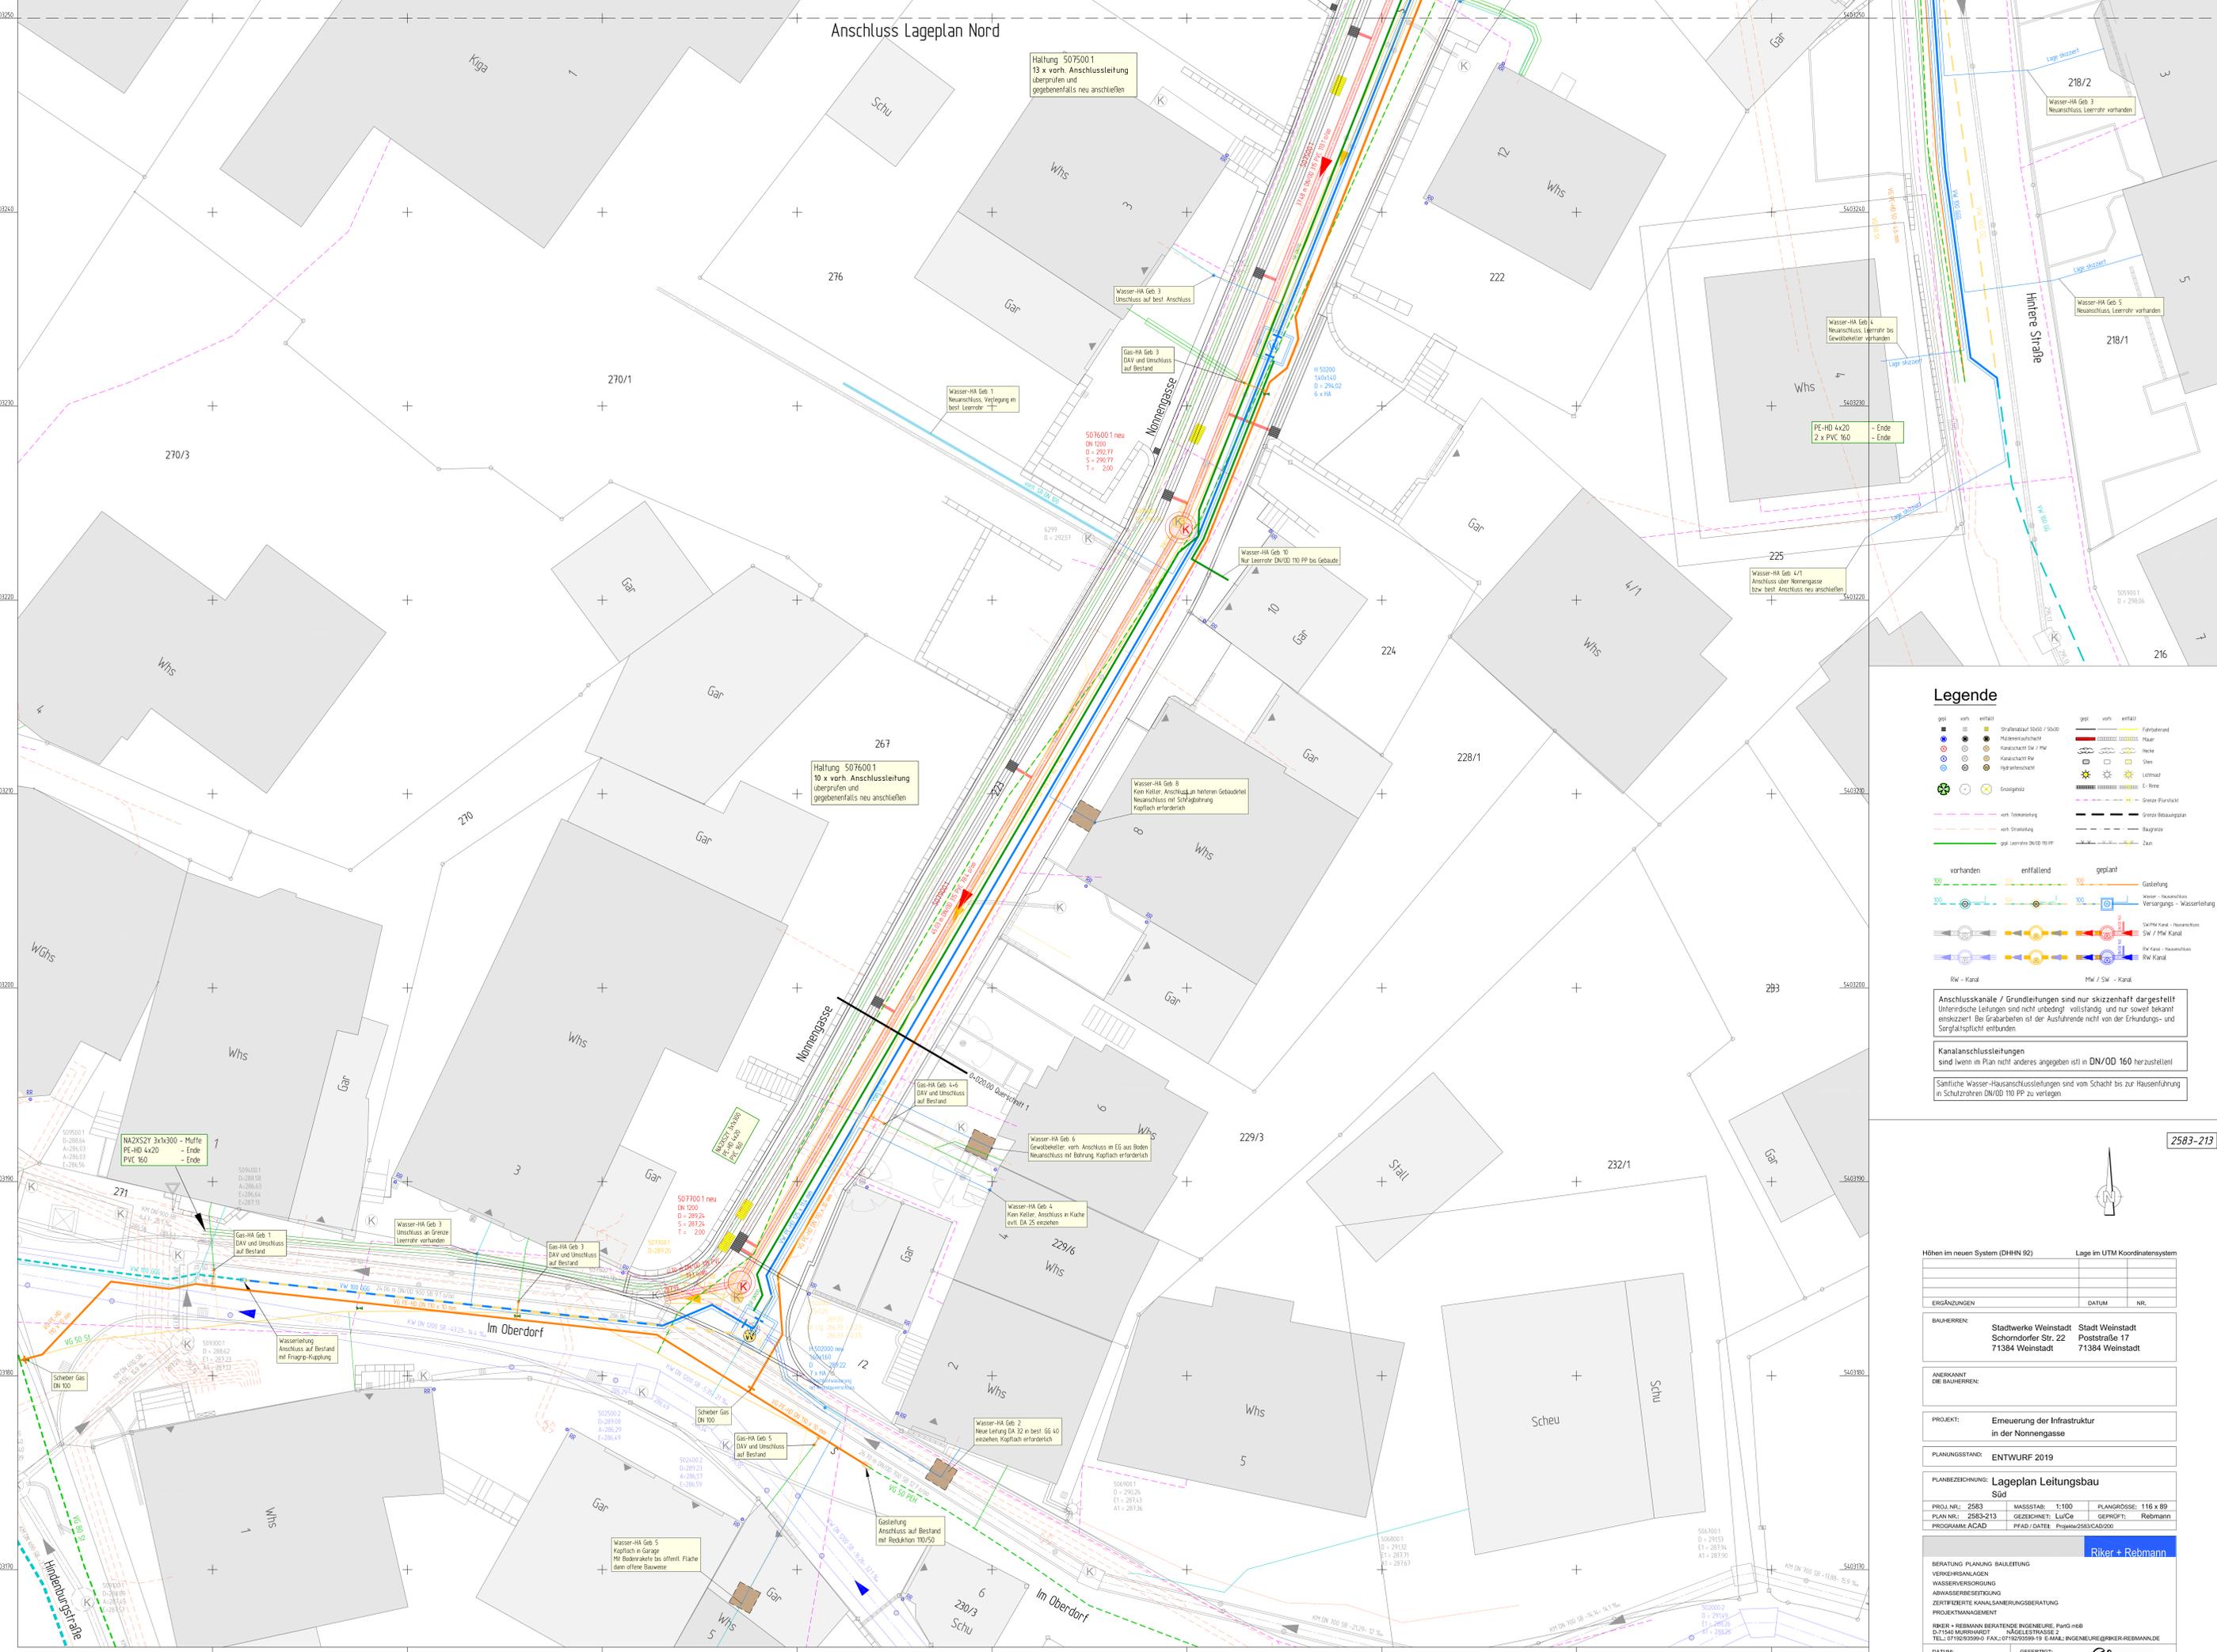

Legende

gestrichelt	entfallend	geplant	gestrichelt	entfallend	geplant
Strahlentafel 1000 / 50/50	Flächenaufsatz	Mannscharte SW / NW			

vorhanden entfallend geplant

100 200 300 400 500

Wasser - Neuanleitung
Versorgungs - Wasserleitung

Gas-Neuanleitung
SW / NW Kanal

Mannscharte SW / NW Kanal
Mannscharte SW / NW Kanal

Rw - Kanal Mtl / SW - Kanal

Anschlusskanäle / Grundleitungen sind nur skizzenhaft dargestellt!
Unterirdische Leitungen sind nicht unbedingt vollständig und nur soweit bekannt eingezeichnet. Bei Grabarbeiten ist der Ausführende nicht von der Erkundungs- und Sorgfaltspflicht entbunden.

Kanalanschlusstiefungen sind wenn im Plan nicht anders angegeben ist in DN/OD 160 herzustellen!

Sämtliche Wasser-Hausanschlusstiefungen sind vom Schacht bis zur Hausführung in Schutzrohren DN/OD 110 PP zu verlegen!

2583-213



Höhen im neuen System (DHHN 92)	Lage im UTM Koordinatensystem
ERGÄNZUNGEN	DATUM
BAUHERREN:	NR.
Stadwerke Weinstadt Stadt Weinstadt Schornfelder Str. 22 Poststraße 17 71384 Weinstadt 71384 Weinstadt	
ANERKANT DIE BAUHERREN:	
PROJEKT:	Emeuerung der Infrastruktur in der Nonnengasse
PLANUNGSSTADIUM:	ENTWURF 2019
PLANBEZEICHNUNG:	Lageplan Leitungsbau Süd
PROJ. NR.:	2583
PL. NR.:	2583-213
PROGRAMM:	ACAD
MASSSTAB:	1:100
GEZEICHNET:	Lu/Ce
GEPROFIT:	Rebmann
PFAD / DATEI:	Projekte\2583\ACAD\200
DATE:	15.04.2019
GEFERTIGT:	