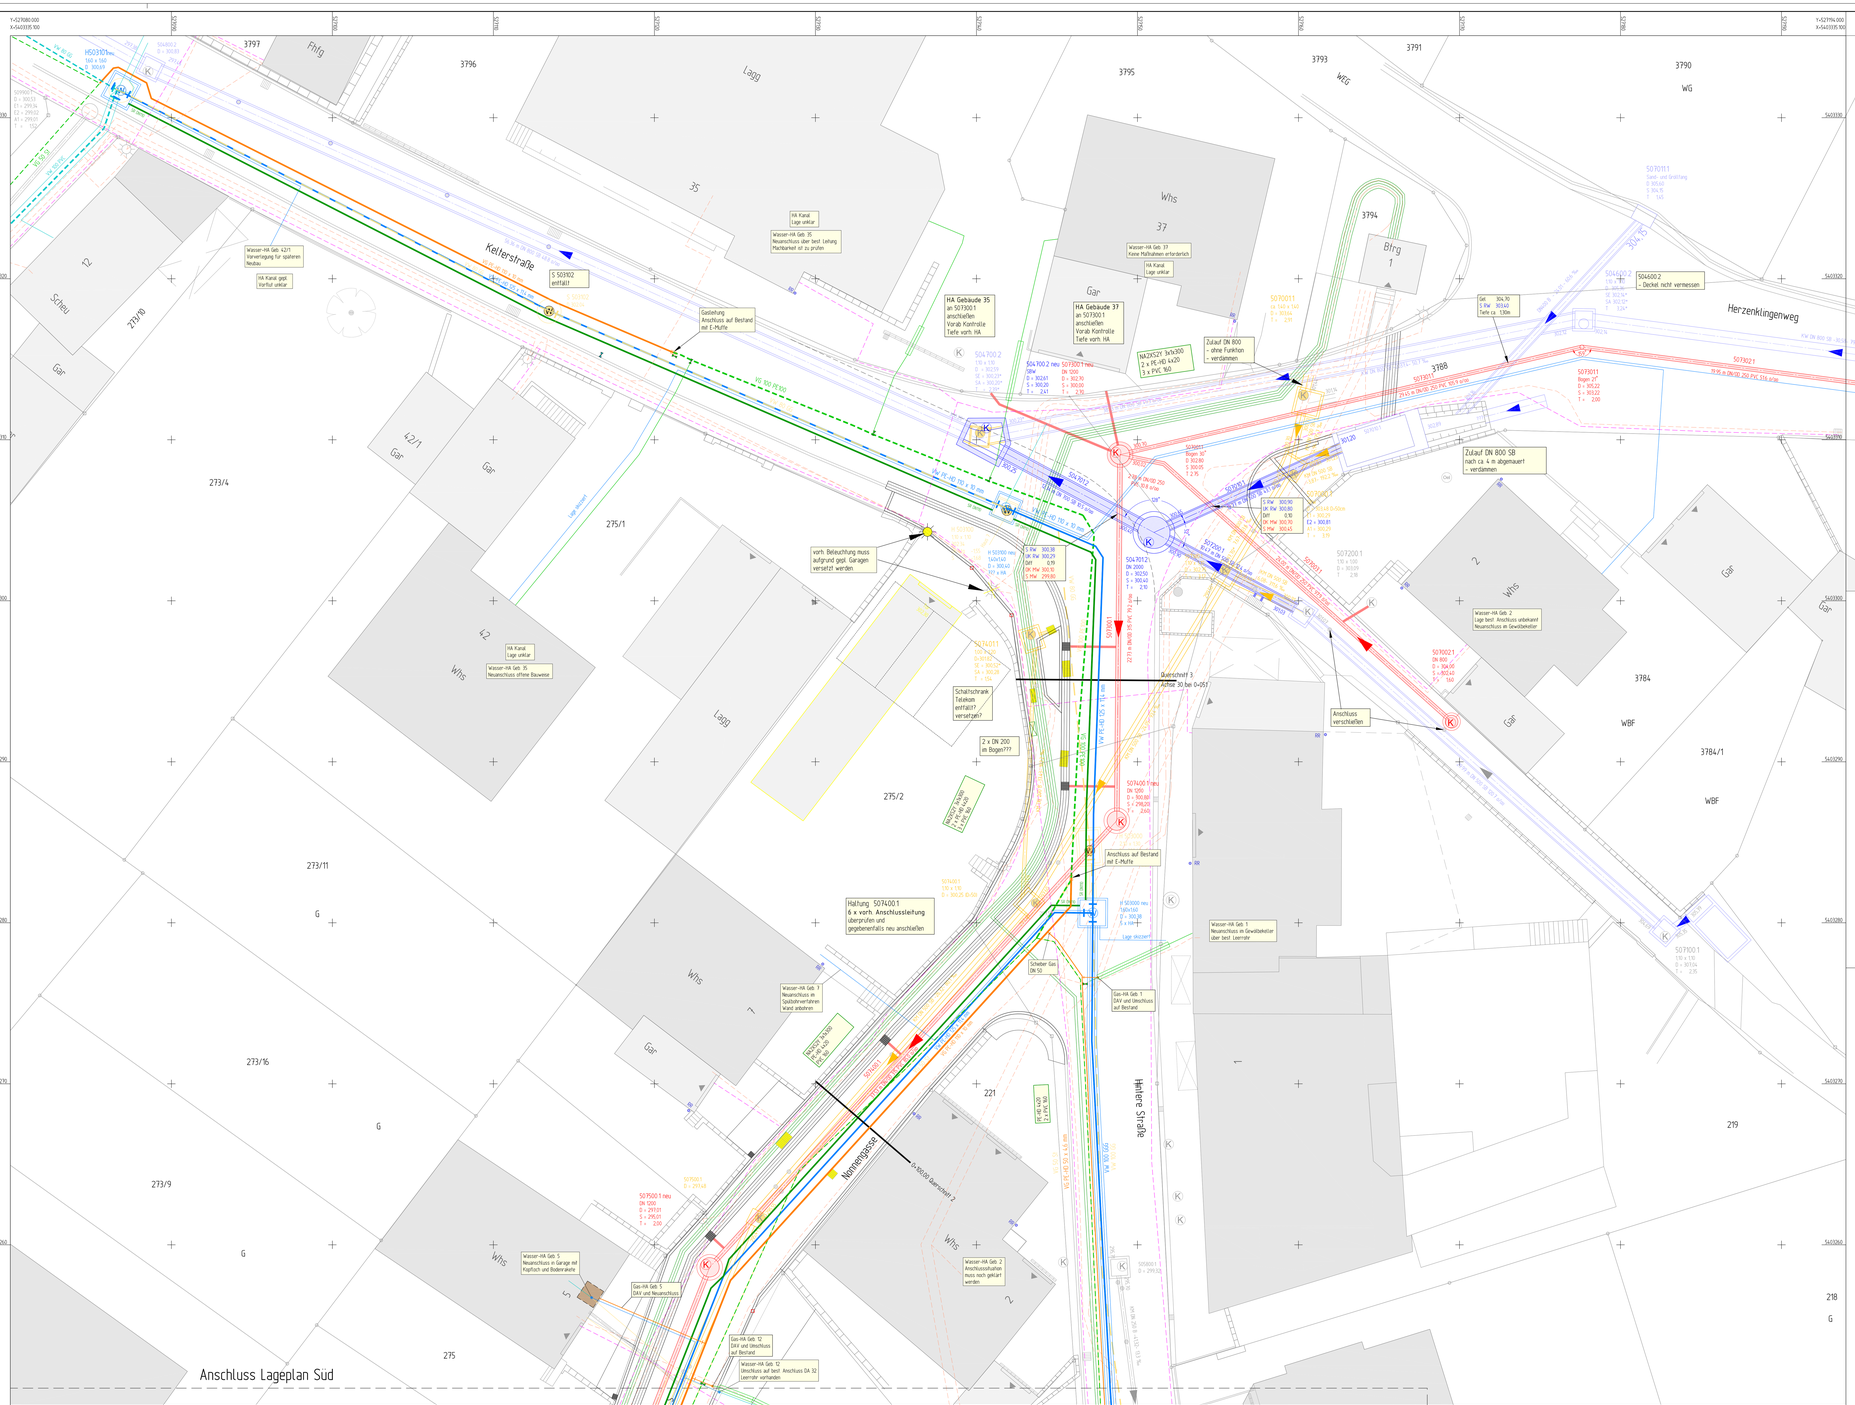
Anschluss Lageplan Sud
Herzenklingenweg
Nonnengasse
Fhfg
Lagg
Whs
Gar
WG
WBF
Birg
Weg
Schleu
Lagg
Wasser-HA Geb. 35 Neuanschluss über best. Leitung Machbarkeit ist zu prüfen
HA Kanal Lage unklar
Wasser-HA Geb. 37 Kasse Maßnahmen erforderlich
HA Gebäude 35 an 5073001 anschließen Vorab Kontrolle Tiefe vorh. HA
HA Gebäude 37 an 5073001 anschließen Vorab Kontrolle Tiefe vorh. HA
Zulauf DN 800 - ohne Funktion - verdämmen
Zulauf DN 800 SB nach ca 4 m abgemauert - verdämmen
S 502102 entfällt
Gasleitung Anschluss auf Bestand mit E-Muffe
vorh. Beleuchtung muss aufgrund gepl. Garagen versetzt werden
Schaltschrank Telekom entfällt?? versetzen?
Querschnitt 3 Auflage 30 bei 0+051
Anschluss verschließen
2 x DN 200 in Bogen??
Anschluss auf Bestand mit E-Muffe
Haftung 5074001 6 x vorh. Anschlussleitung überprüfen und gegebenenfalls neu anschließen
Wasser-HA Geb. 5 Neuanschluss in Gewölbekeller über best. Leerrohr
Gas-HA Geb. 1 DAV und Umschluss auf Bestand
Wasser-HA Geb. 1 Neuanschluss im Spülbohrverfahren Wand anbohren
Wasser-HA Geb. 2 Neuanschluss in Gewölbekeller Lage unklar
Wasser-HA Geb. 2 Anschlussstutzen muss noch gekürzt werden
Wasser-HA Geb. 5 Neuanschluss in Garage mit Kopfloch und Bodenkehle
Gas-HA Geb. 5 DAV und Neuanschluss
Gas-HA Geb. 12 DAV und Umschluss auf Bestand
Wasser-HA Geb. 12 Umschluss auf best. Anschluss DA 32 Leerrohr vorhanden
Schieber Gas DN 50
Lage skizziert
Nonnengasse 0+040.00 Querschnitt 2
