

Beispiel: Einfriedung Müllplatz




Beispiel: Sitzelement



Bank mit Lehne



Eibenhecke

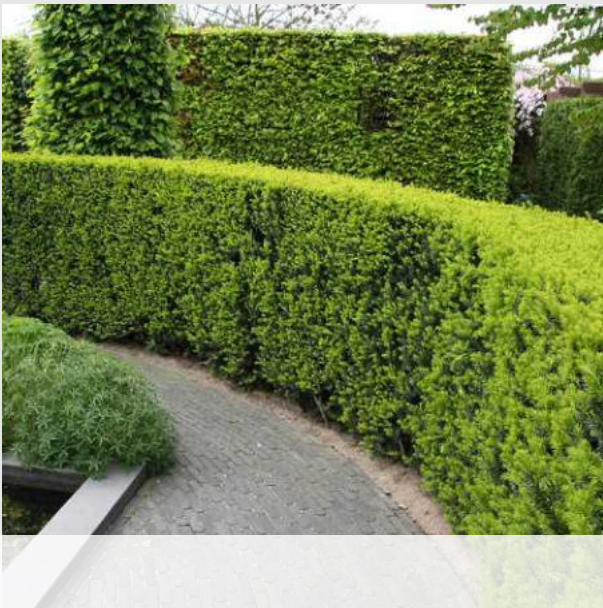


Wasserzapfstelle



Zierkirsche




# Friedhof Großheppach | Masterplan

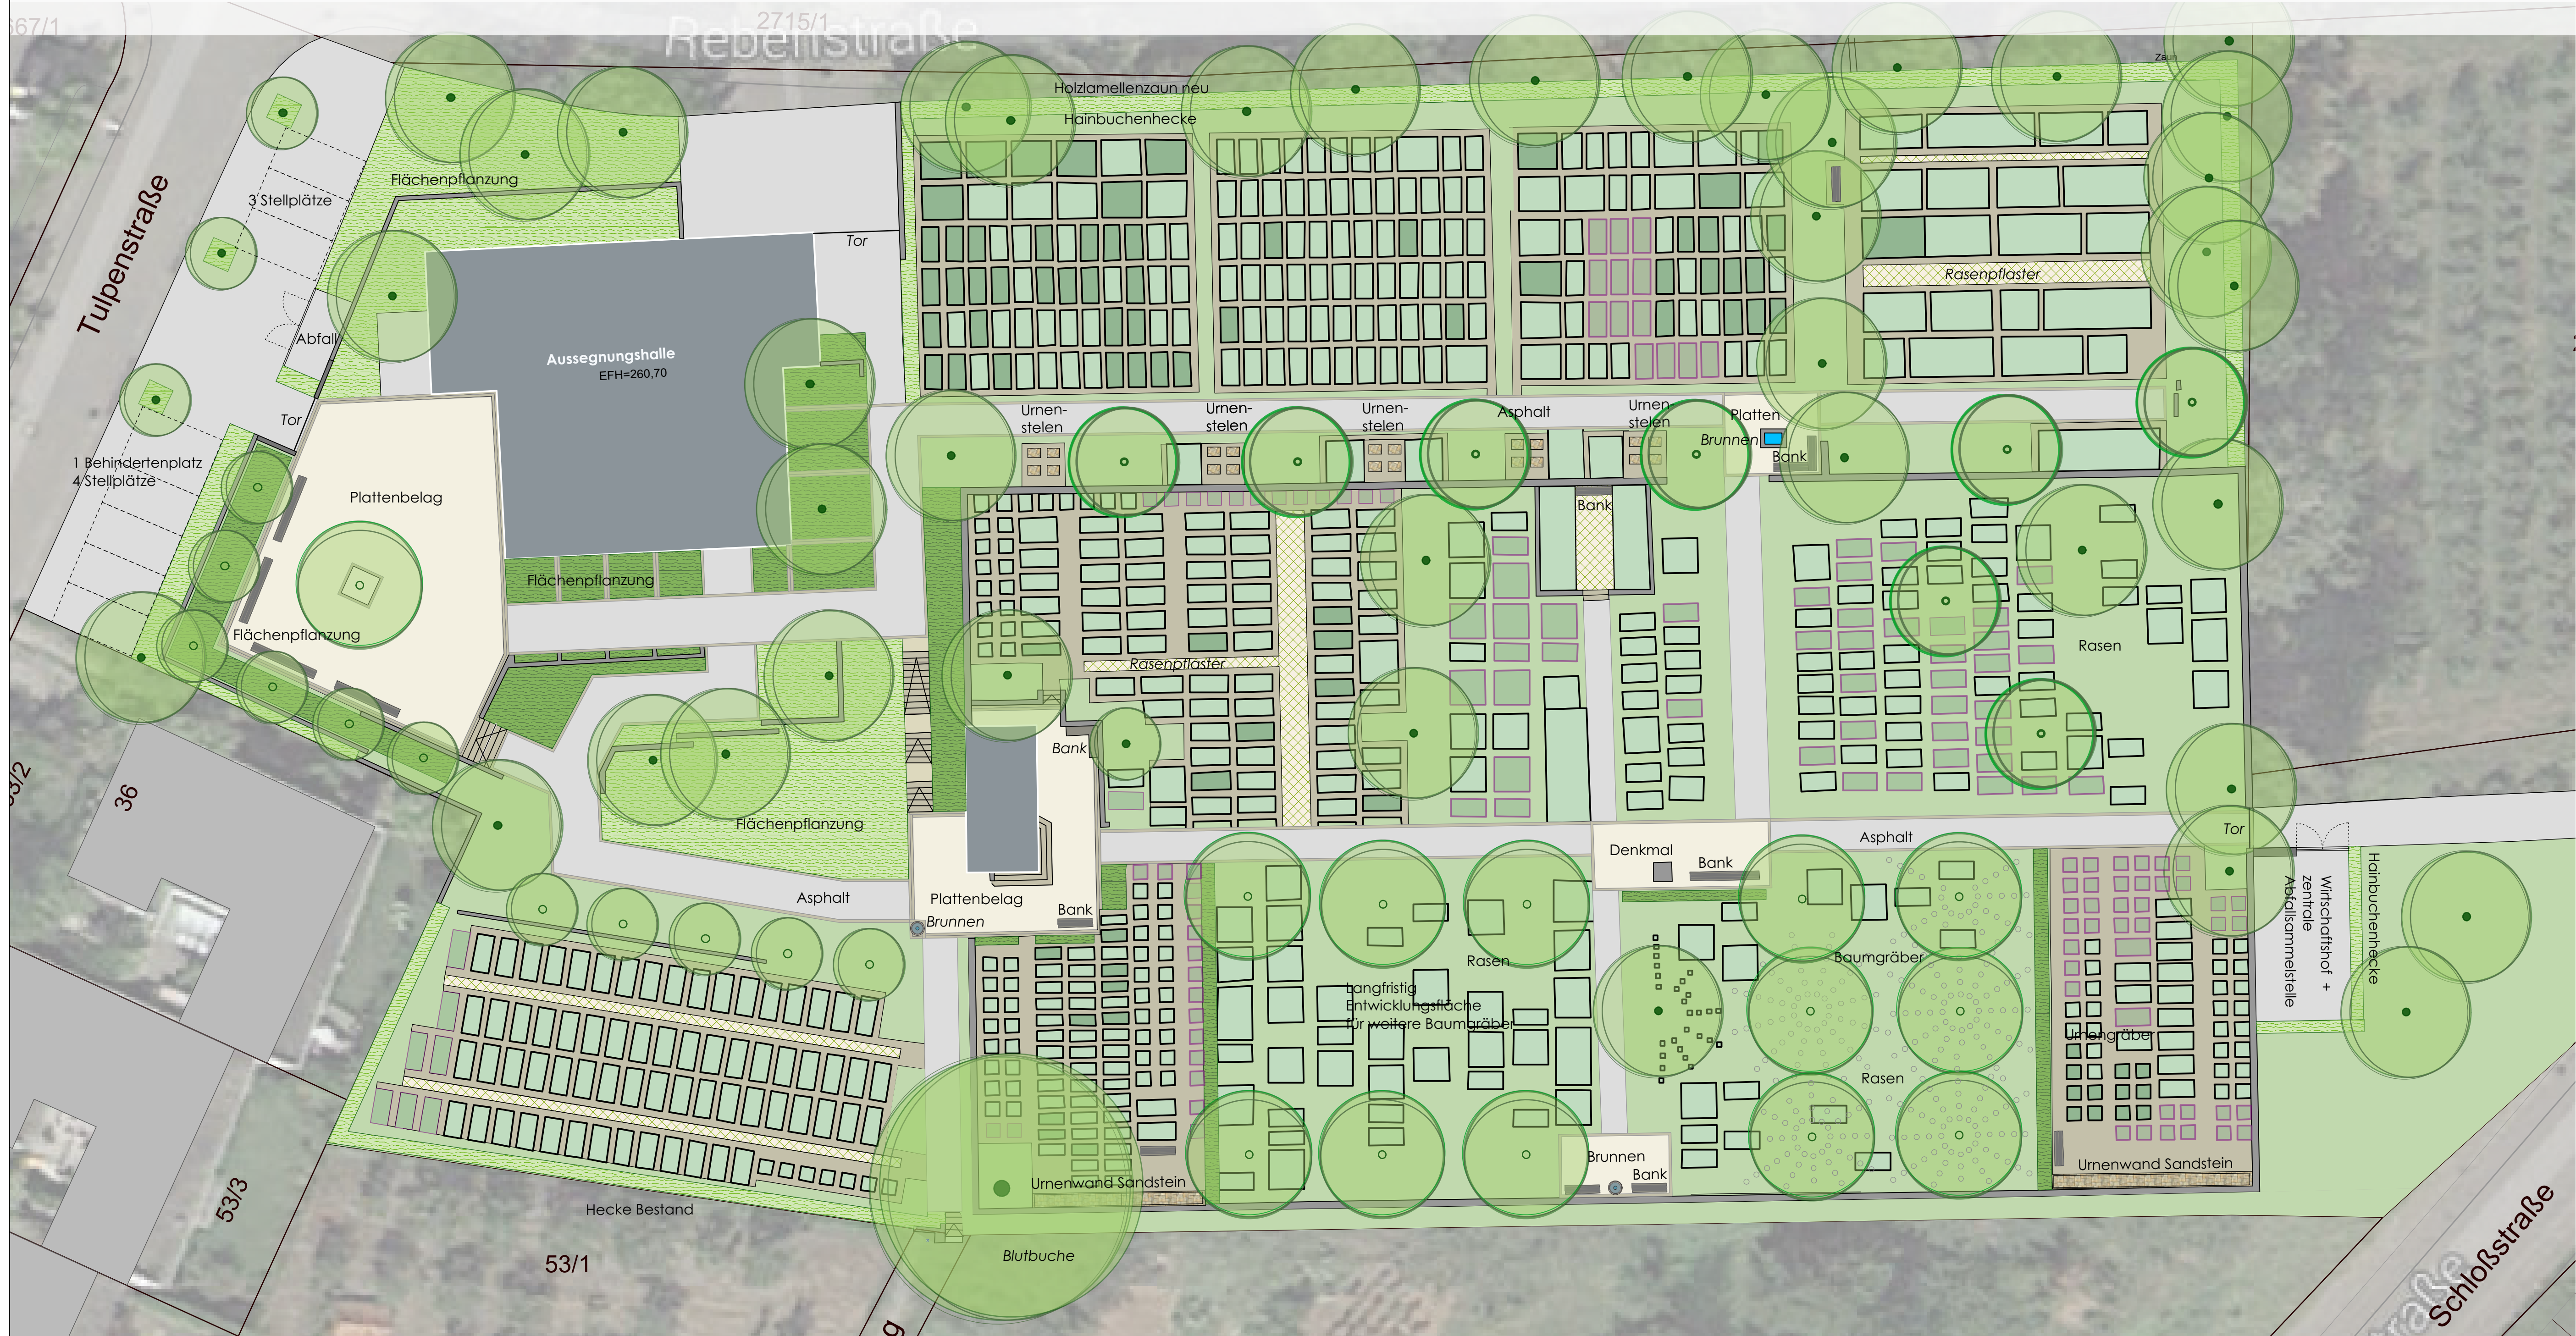


## Legende


### Grünplanung:

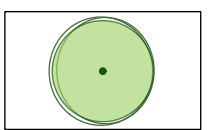


Bäume (Bestand)

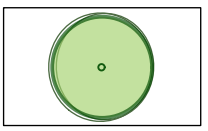

Bäume (Planung)

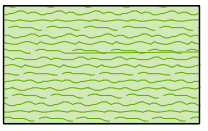

Flächenpflanzung

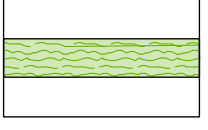

Hecke




Rasen


### Befestigte Flächen:



Asphaltdecke neu

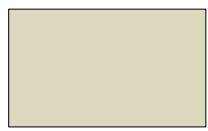

Pflaster / Platten

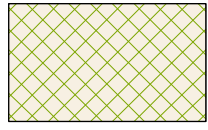

Rasenpflaster




Wegedecke neu,  
z.B. Natursteinplatten




Mauern


### Sonstige Angaben:

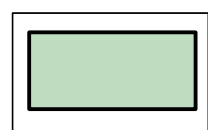

Gräber: belegt

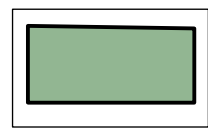

Gräber: nicht belegt

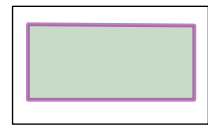

Gräber: Erweiterung

| Index: | Datum: | Änderung: | Plotdatei | Bearb. |
|--------|--------|-----------|-----------|--------|
| J      | :      | :         |           |        |
| I      | :      | :         |           |        |
| H      | :      | :         |           |        |
| G      | :      | :         |           |        |
| F      | :      | :         |           |        |
| E      | :      | :         |           |        |
| D      | :      | :         |           |        |
| C      | :      | :         |           |        |
| B      | :      | :         |           |        |
| A      | :      | :         |           |        |

Auftraggeber



Stadt Weinstadt

Projekt

**Masterplanung Friedhöfe Weinstadt**

Zeich.-Nr.

435\_02\_09\_MP\_200

Planart

**Großheppach: Masterplan**

Gänßle, Hehr + Partner



Landschaftsarchitekten BDLA  
73728 Esslingen/N  
Schillerstr. 12

Tel. 0711 / 94 544 56 - 0  
Fax 0711 / 94 544 56 - 19  
e-mail info@goenssle-hehr.de

Projekt-Nr.: 435

Datei : 435\_03\_03\_MP\_200

Maßstab : 1:200

Größe : 1350x 650

Datum : 30.07.2014

Bearb. : HE / ES