
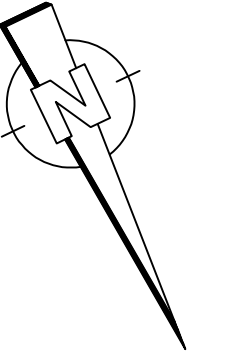


legende

- Bestehende Bauteile
- Abbruch
- Neue Bauteile

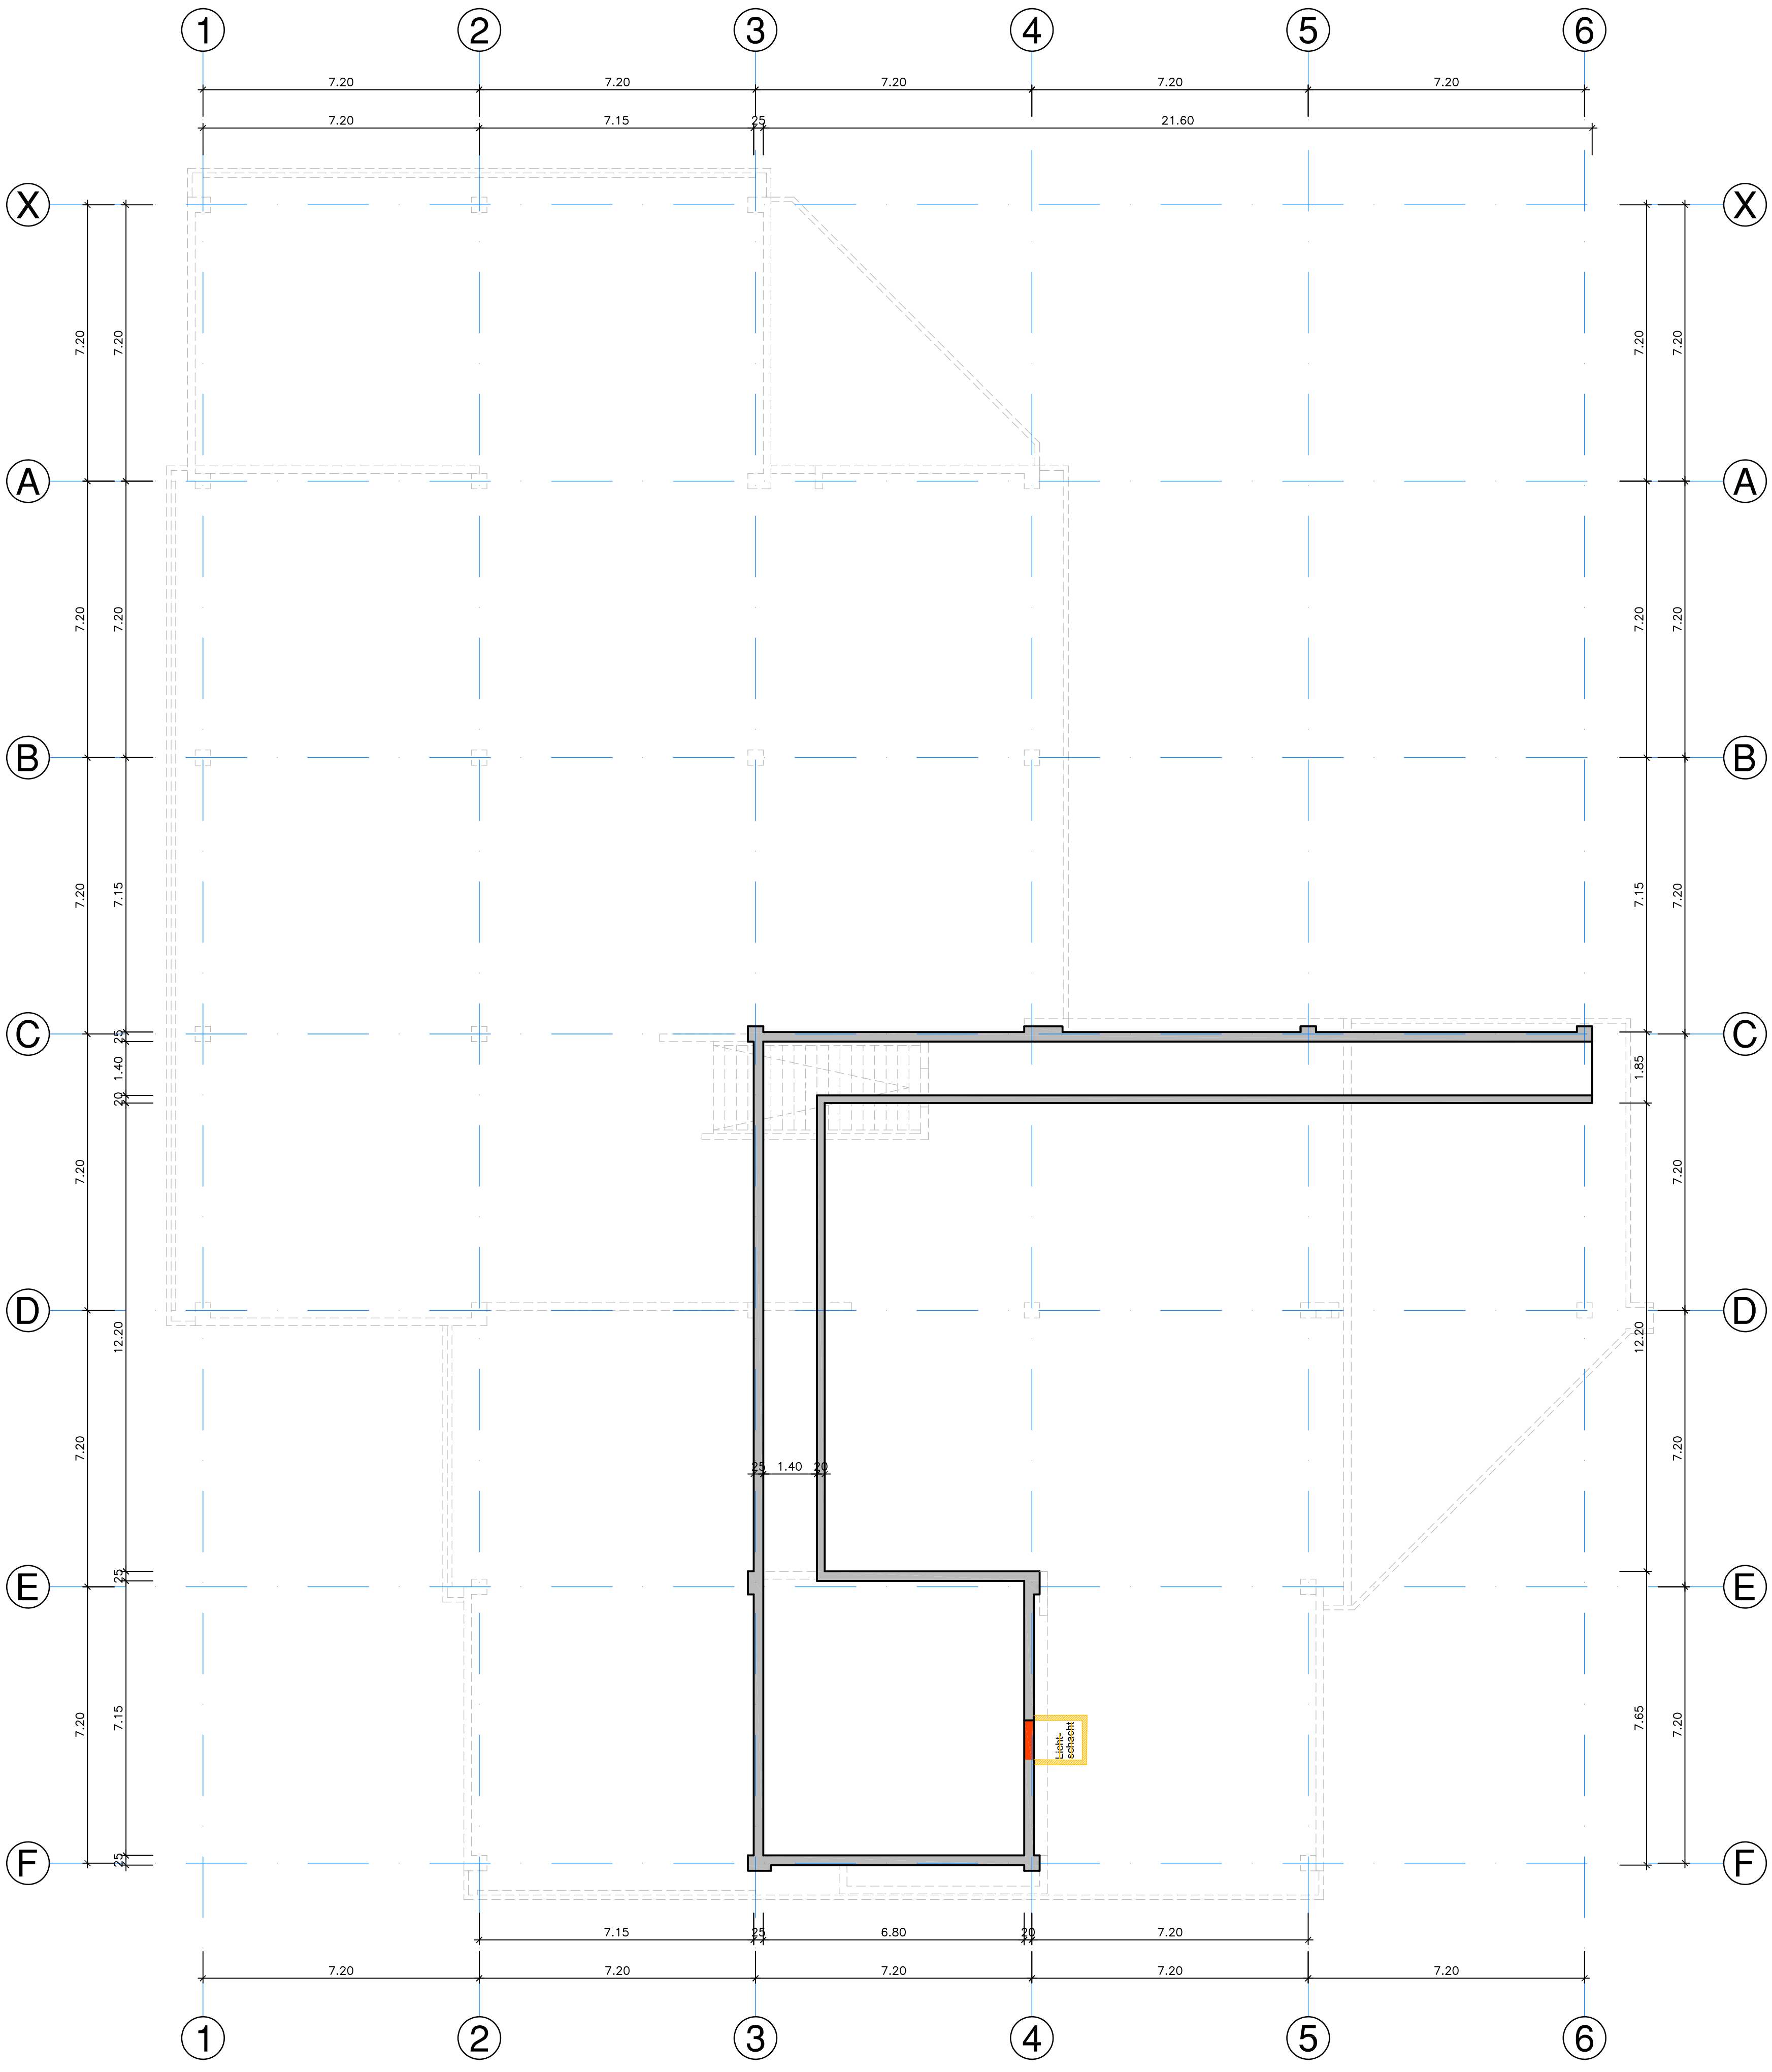

baugesuch

untergeschoss

maßstab 1:100  
 plan B 1.0  
 format 75 x 59,5 cm  
 gez. lk 15.11.19

bauherr  
 hochbauamt weinstadt  
 poststraße 17  
 71384 weinstadt

bauvorhaben  
 umbau vollmarschule weinstadt  
 pestalozzistraße 36  
 71384 weinstadt

architekt  
 lothar könig  
 dipl.ing. freier architekt  
 keuperweg 3  
 73614 schorndorf  
 fon 07181-481336  
 fax 07181-41288  
 mobil 0175-2044130  
 lothar.koenig@t-online.de