


legende

- Bestehende Bauteile
- Abbruch
- Neue Bauteile

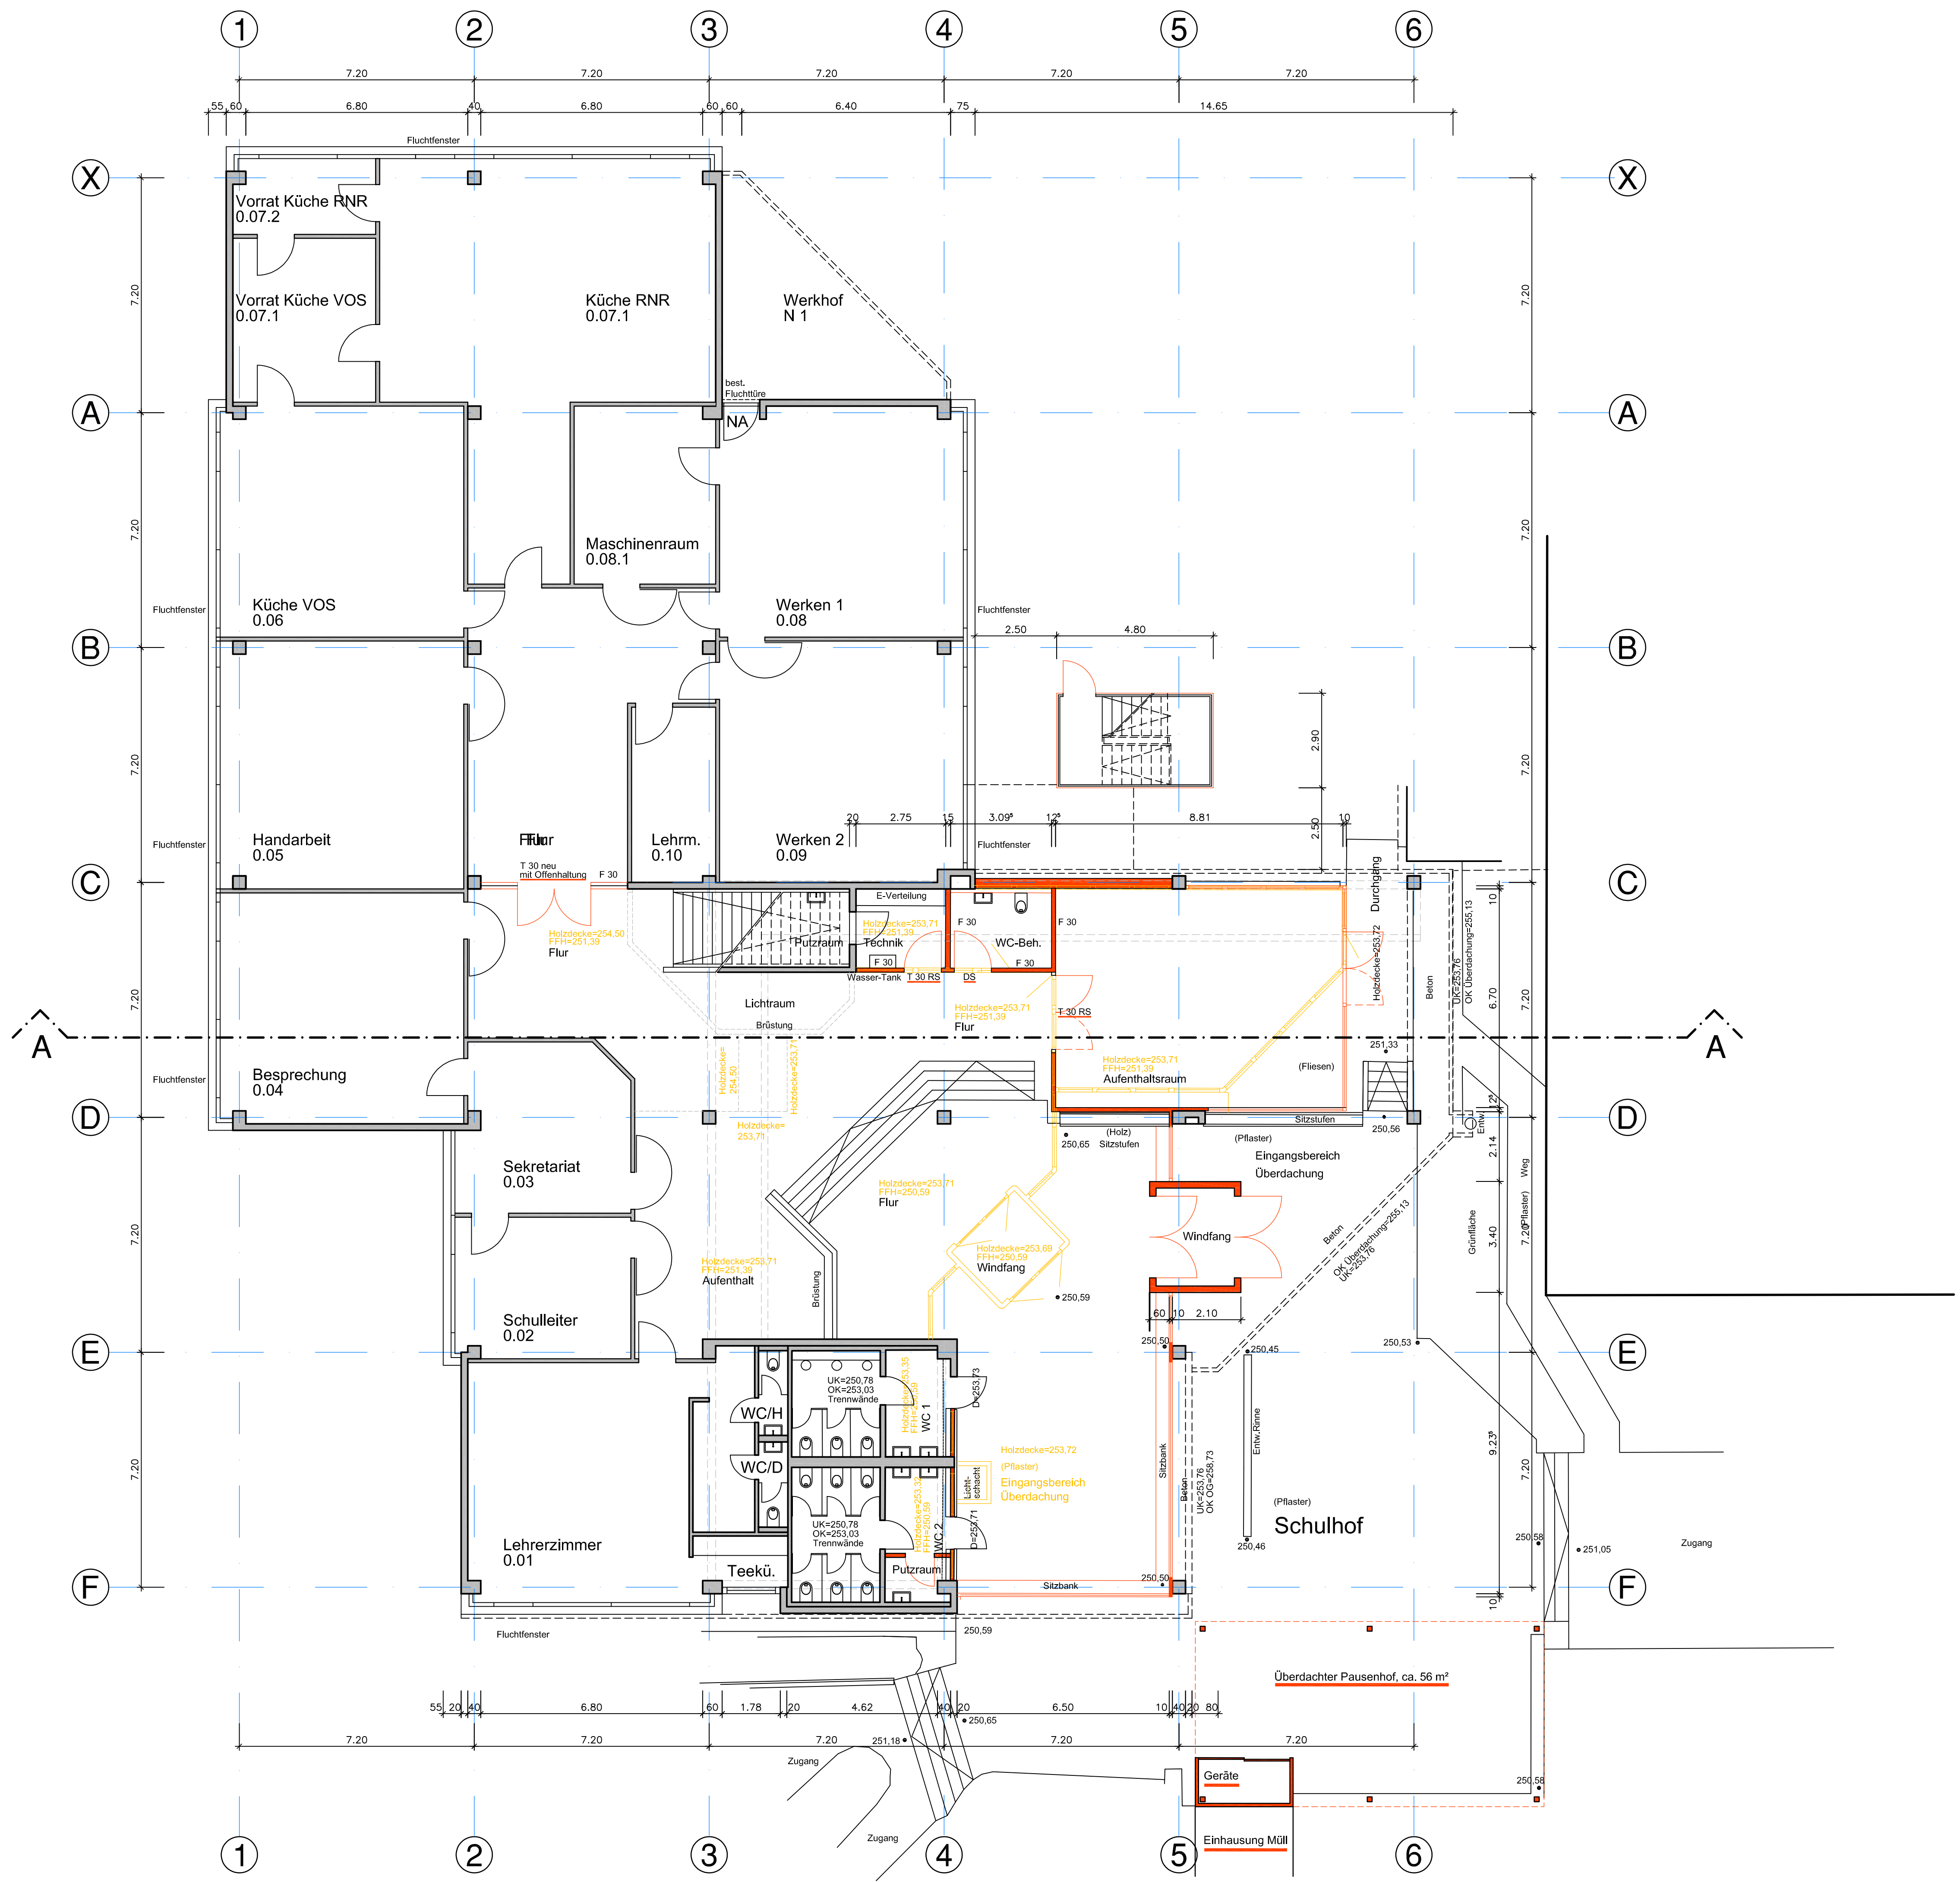

baugesuch

erdgeschoss

maßstab 1:100
 plan B 2.0
 format 75 x 59,5 cm
 gez. lk 15.11.19

bauherr
 hochbauamt weinstadt
 poststraße 17
 71384 weinstadt

bauvorhaben
 umbau vollmarschule weinstadt
 pestalozzistraße 36
 71384 weinstadt

architekt
 lothar könig
 dipl.ing. freier architekt
 keuperweg 3
 73614 schorndorf
 fon 07181-481336
 fax 07181-41288
 mobil 0175-2044130
 lothar.koenig@-online.de

lsy