



# Ansicht Nord

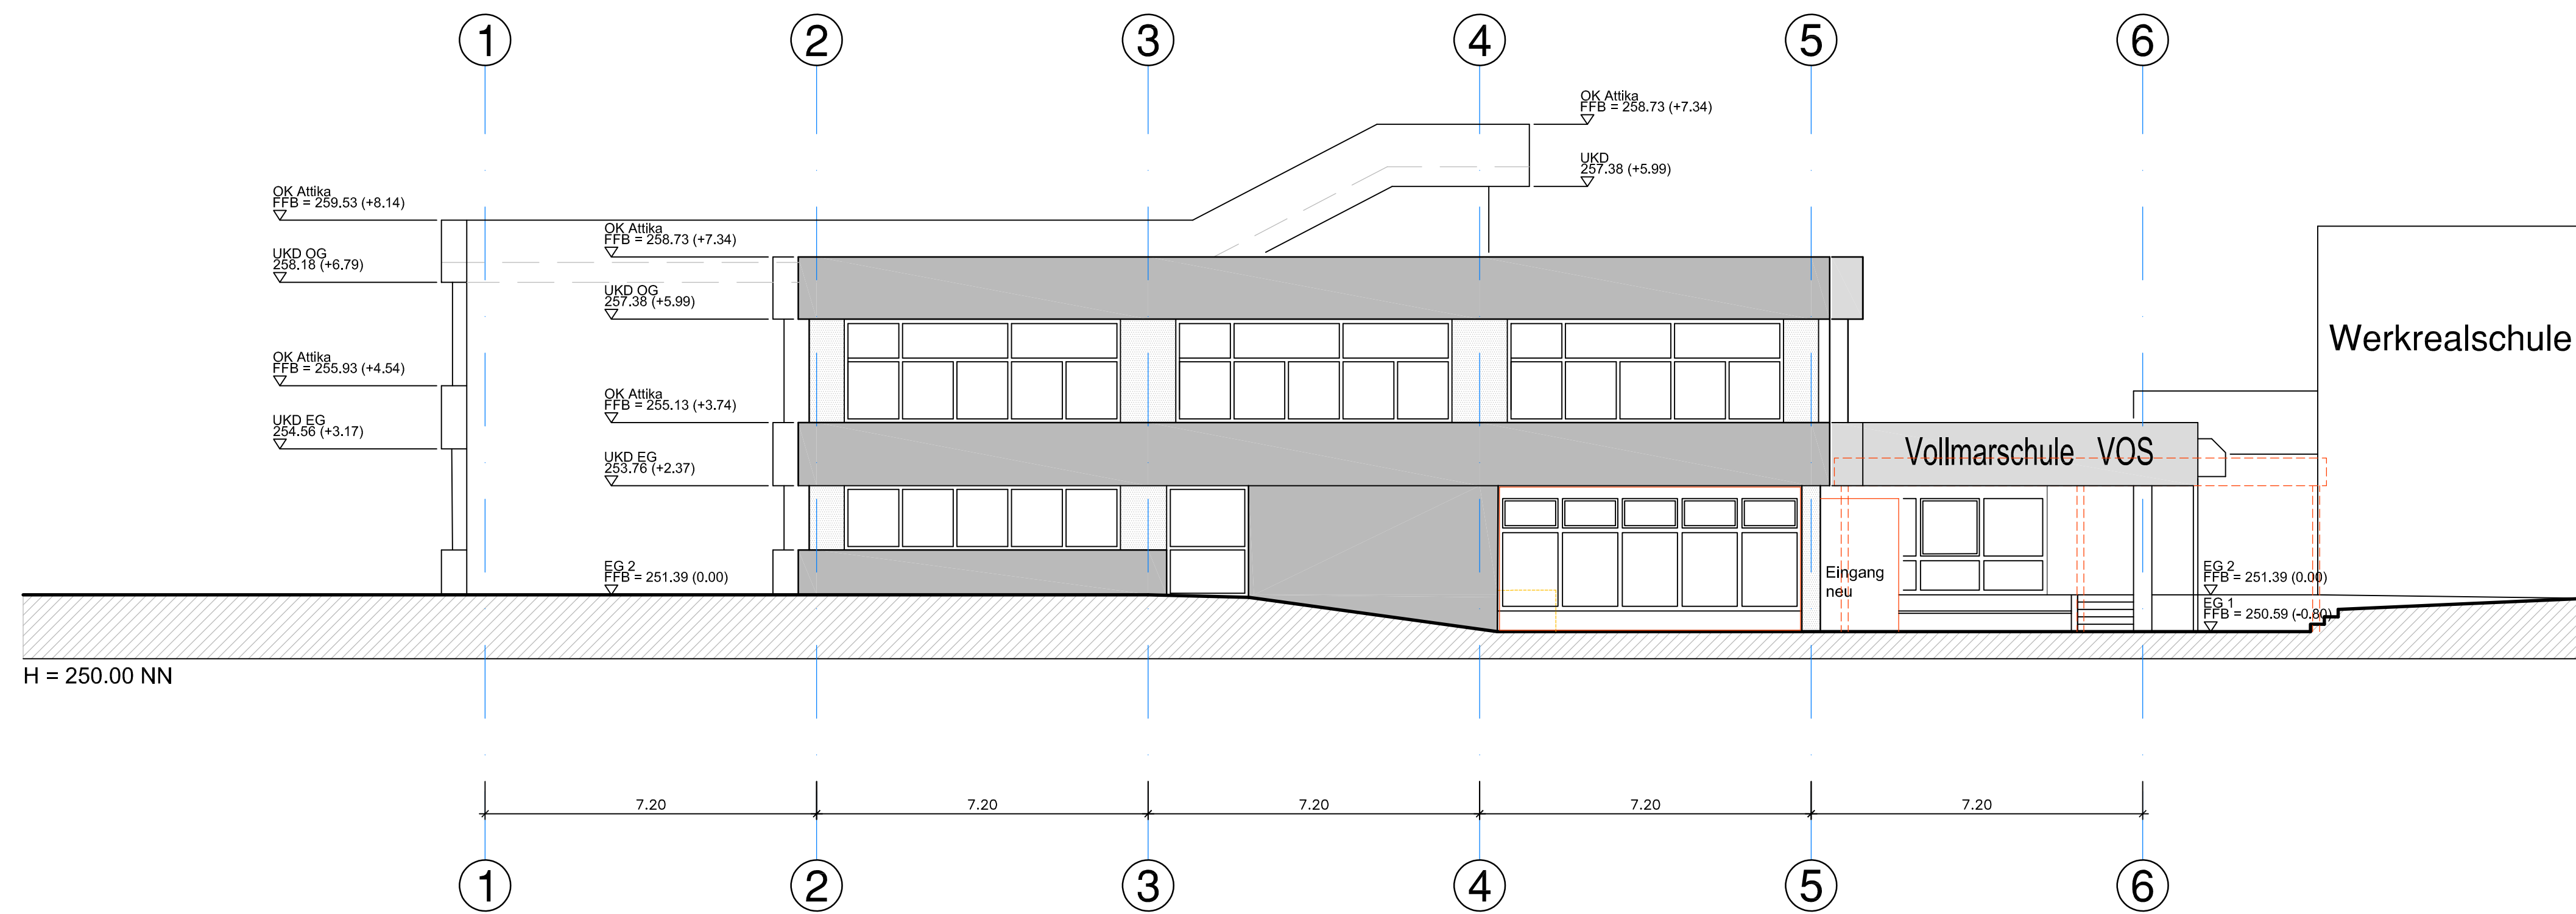

- legende**
- Bestehende Bauteile
  - Abbruch
  - Neue Bauteile

# Schnitt A-A

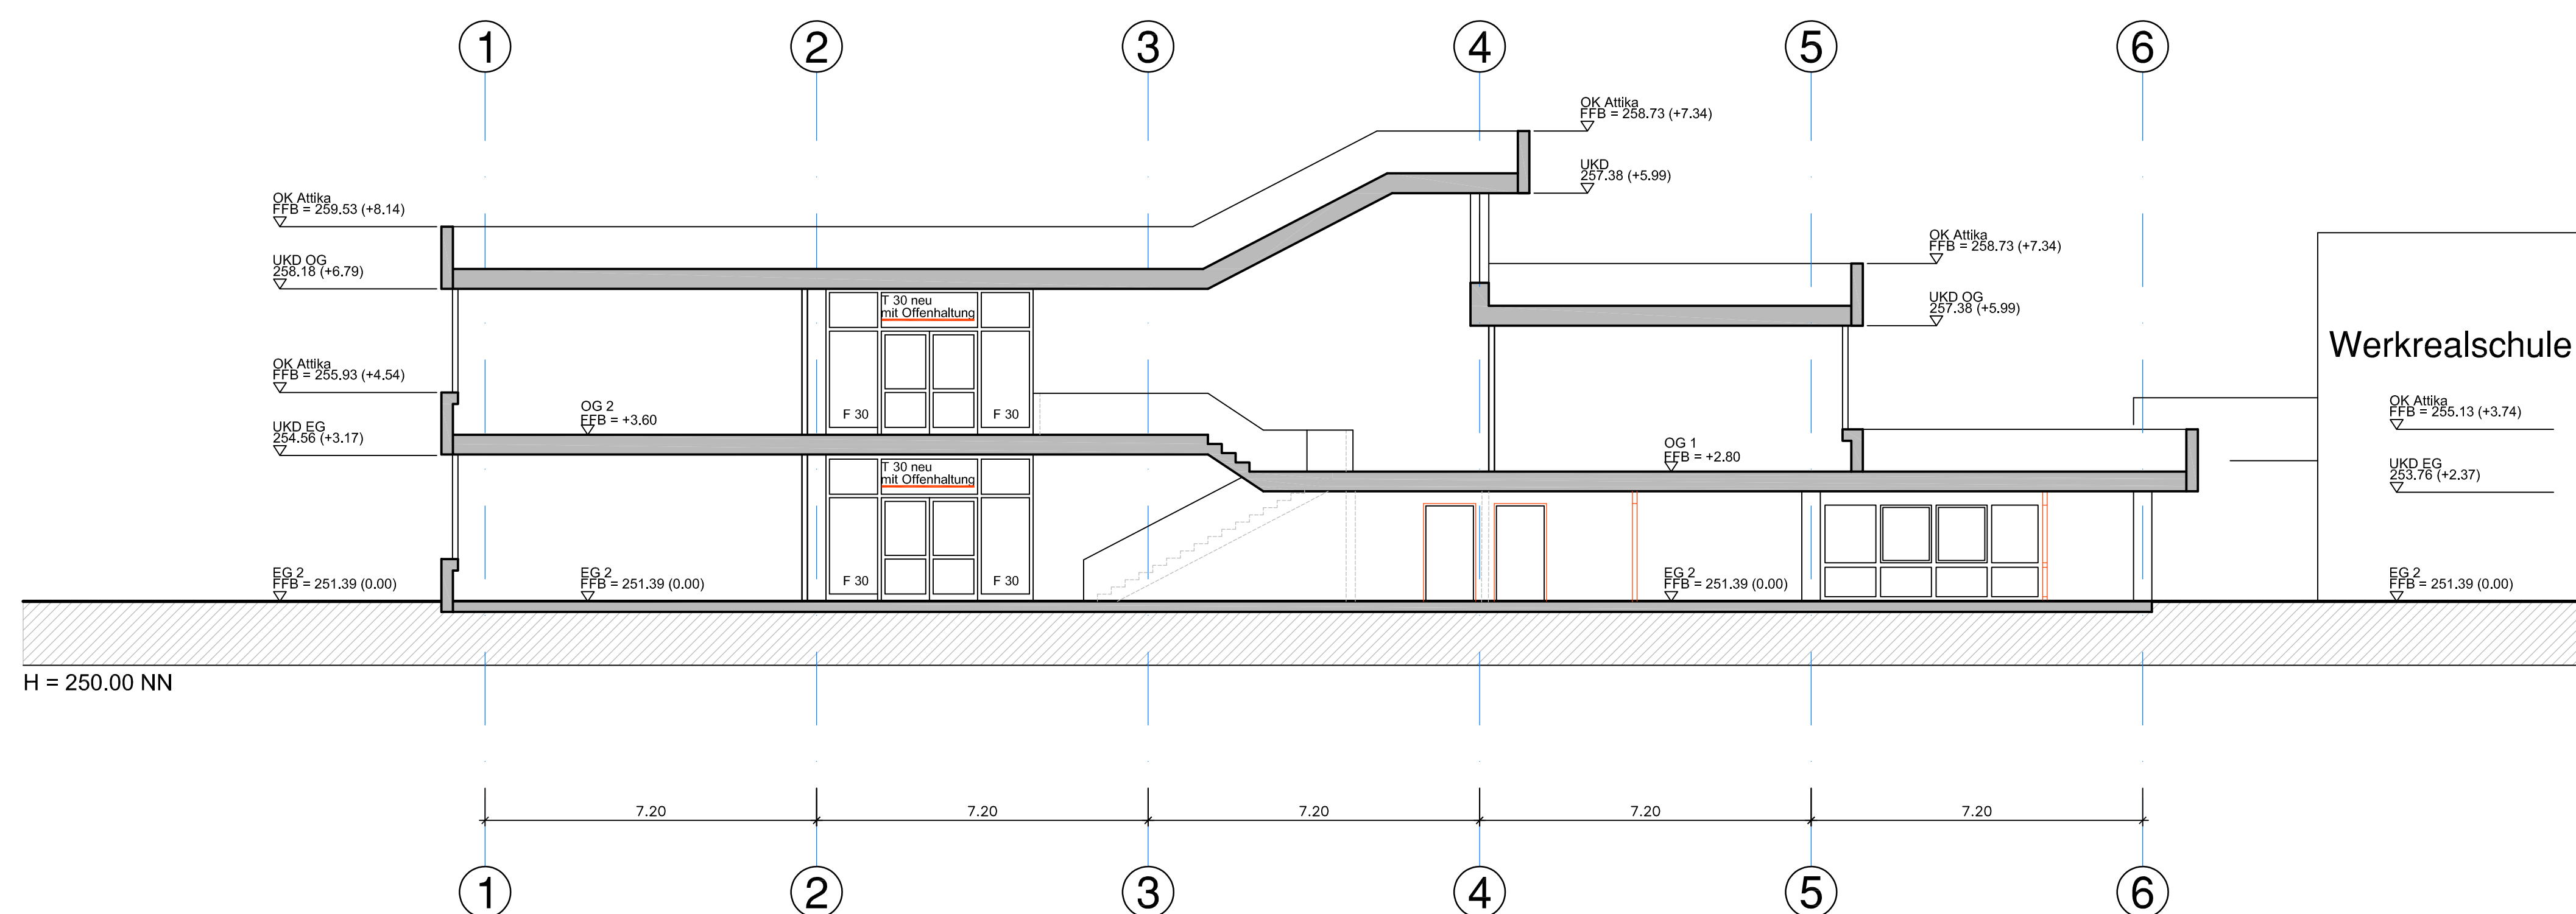

baugesuch

ansicht nord  
schnitt a-a

maßstab 1:100  
plan B 4.0  
format 75 x 59,5 cm  
gez. lk 15.11.19

bauherr  
hochbauamt weinstadt  
poststraße 17  
71384 weinstadt

bauvorhaben  
umbau vollmarschule weinstadt  
pestalozzistraße 36  
71384 weinstadt

architekt  
lothar könig  
dipl.ing. freier architekt  
keuperweg 3  
73614 schorndorf  
fon 07181-481336  
fax 07181-41288  
mobil 0175-2044130  
lothar.koenig@t-online.de