



Ansicht West

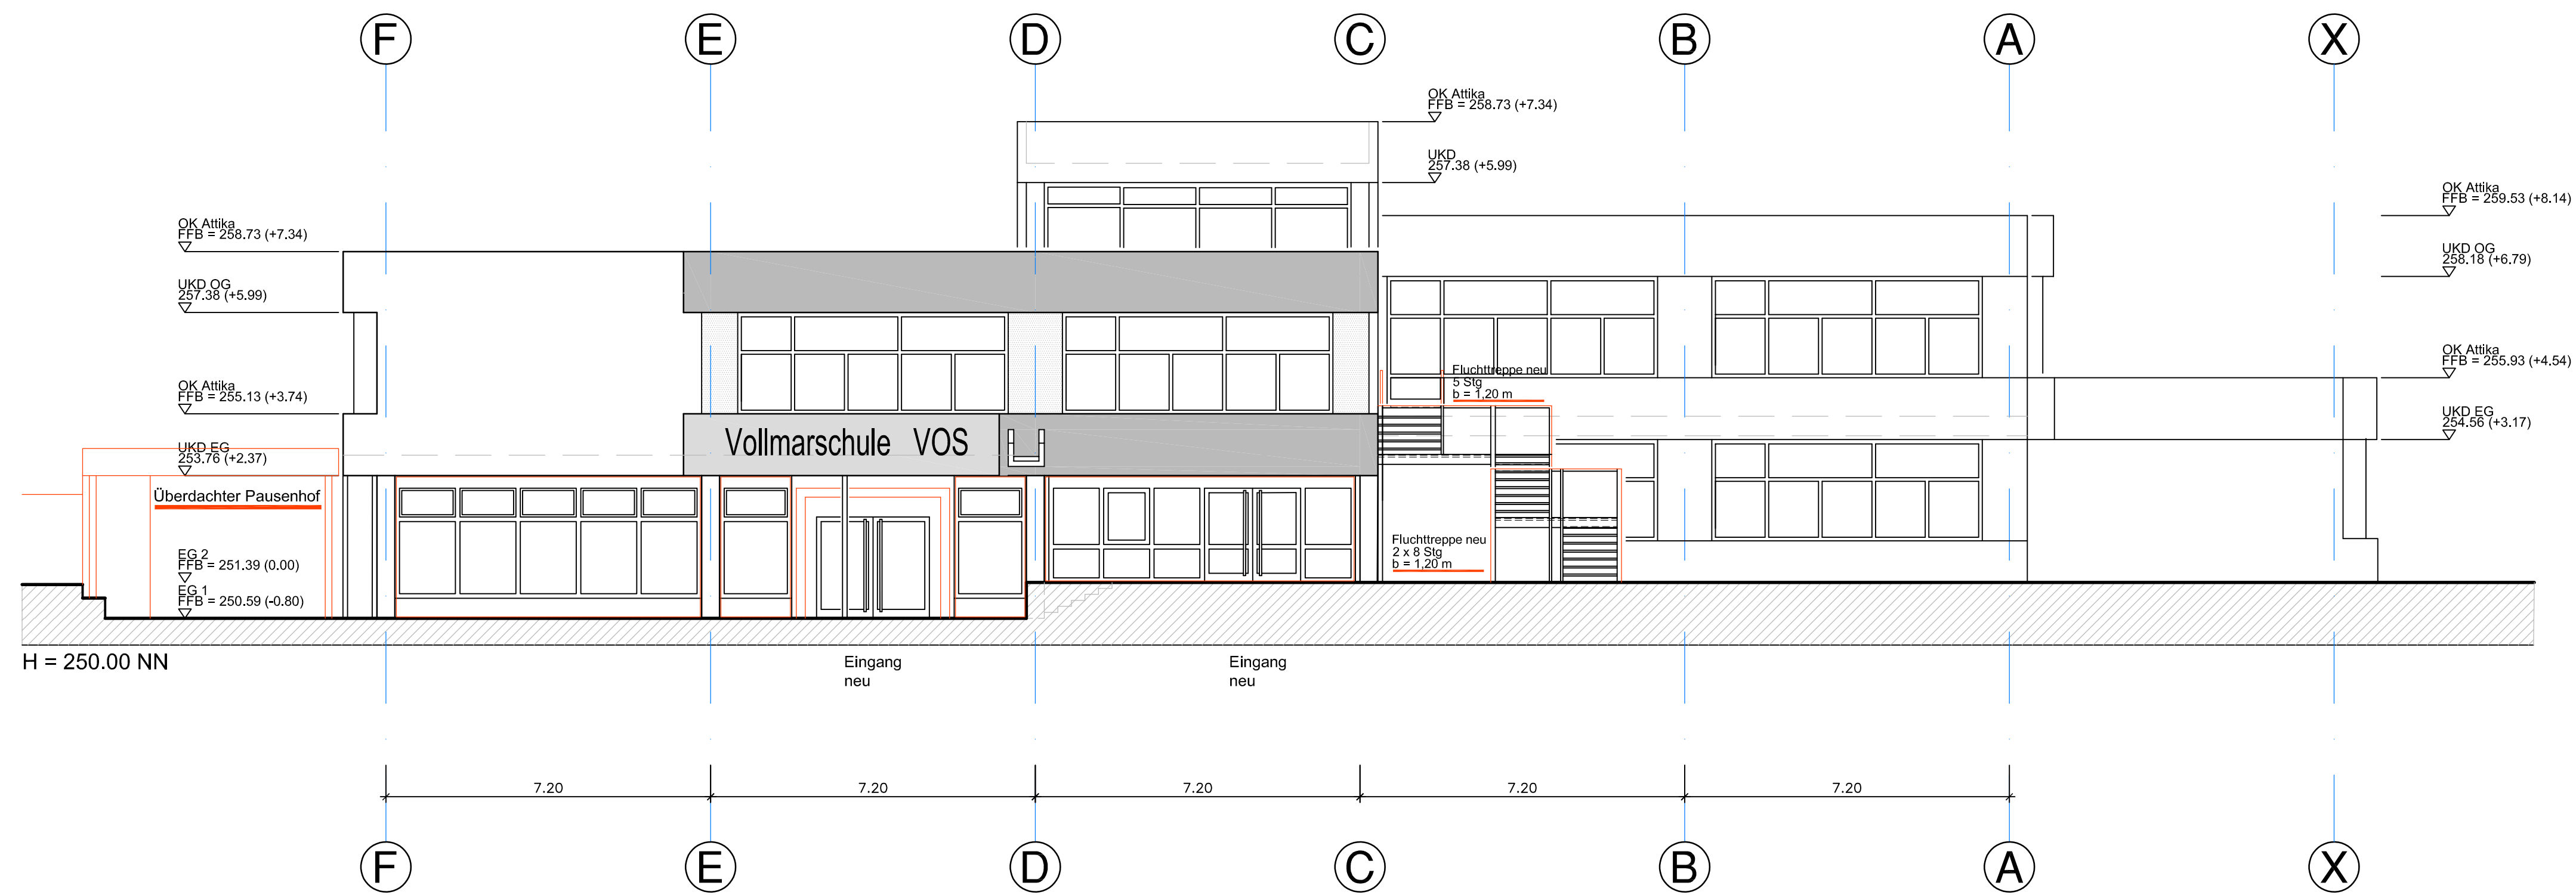

legende

- Bestehende Bauteile
- Abbruch
- Neue Bauteile

Ansicht Süd

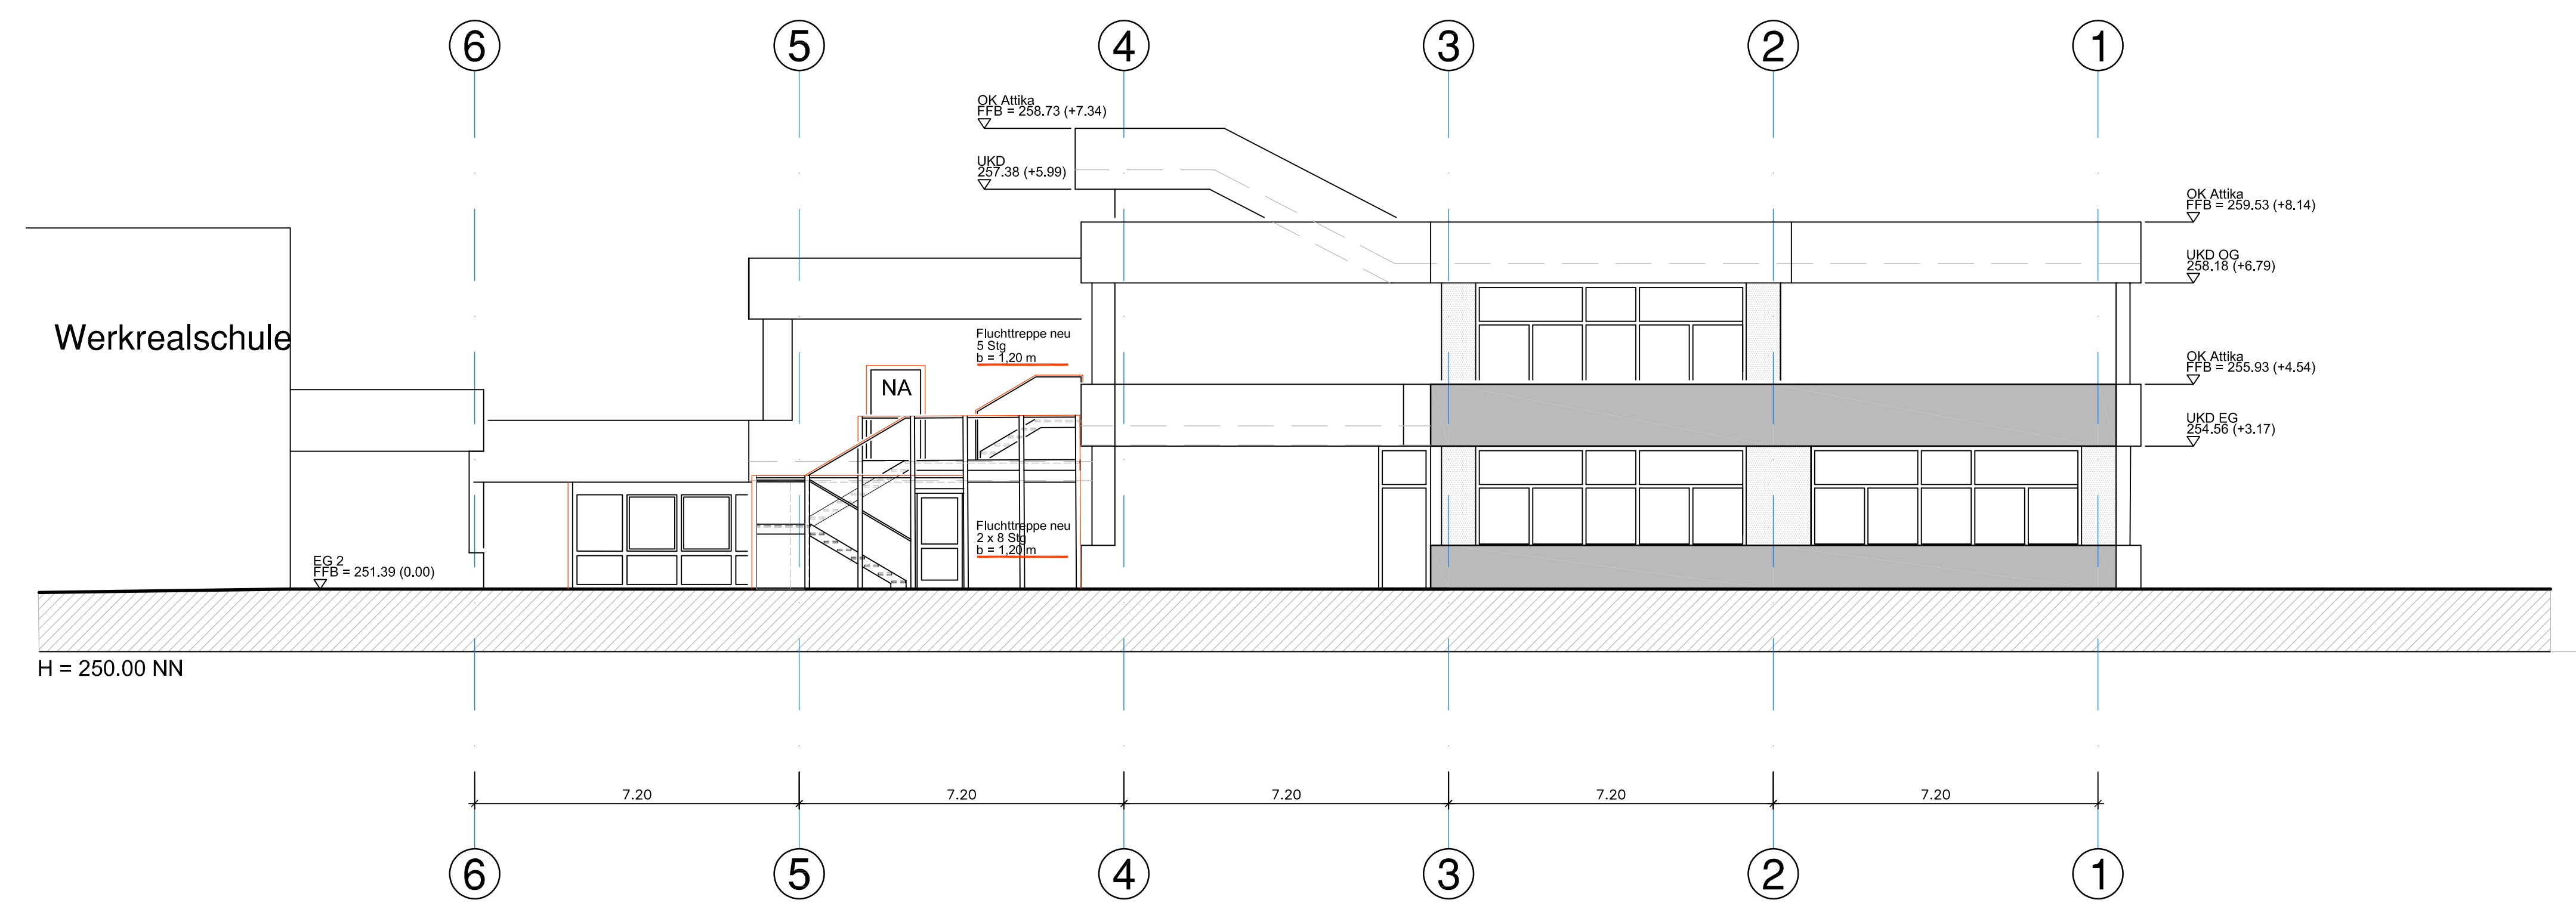

baugesuch

ansicht west
ansicht süd

maßstab 1:100
plan B 5.0
format 75 x 59,5 cm
gez. lk 15.11.19

bauherr
hochbauamt weinstadt
poststraße 17
71384 weinstadt

bauvorhaben
umbau vollmarschule weinstadt
pestalozzistraße 36
71384 weinstadt

architekt
lothar könig
dipl.ing. freier architekt
keuperweg 3
73614 schorndorf
fon 07181-481336
fax 07181-41288
mobil 0175-2044130
lothar.koenig@t-online.de