


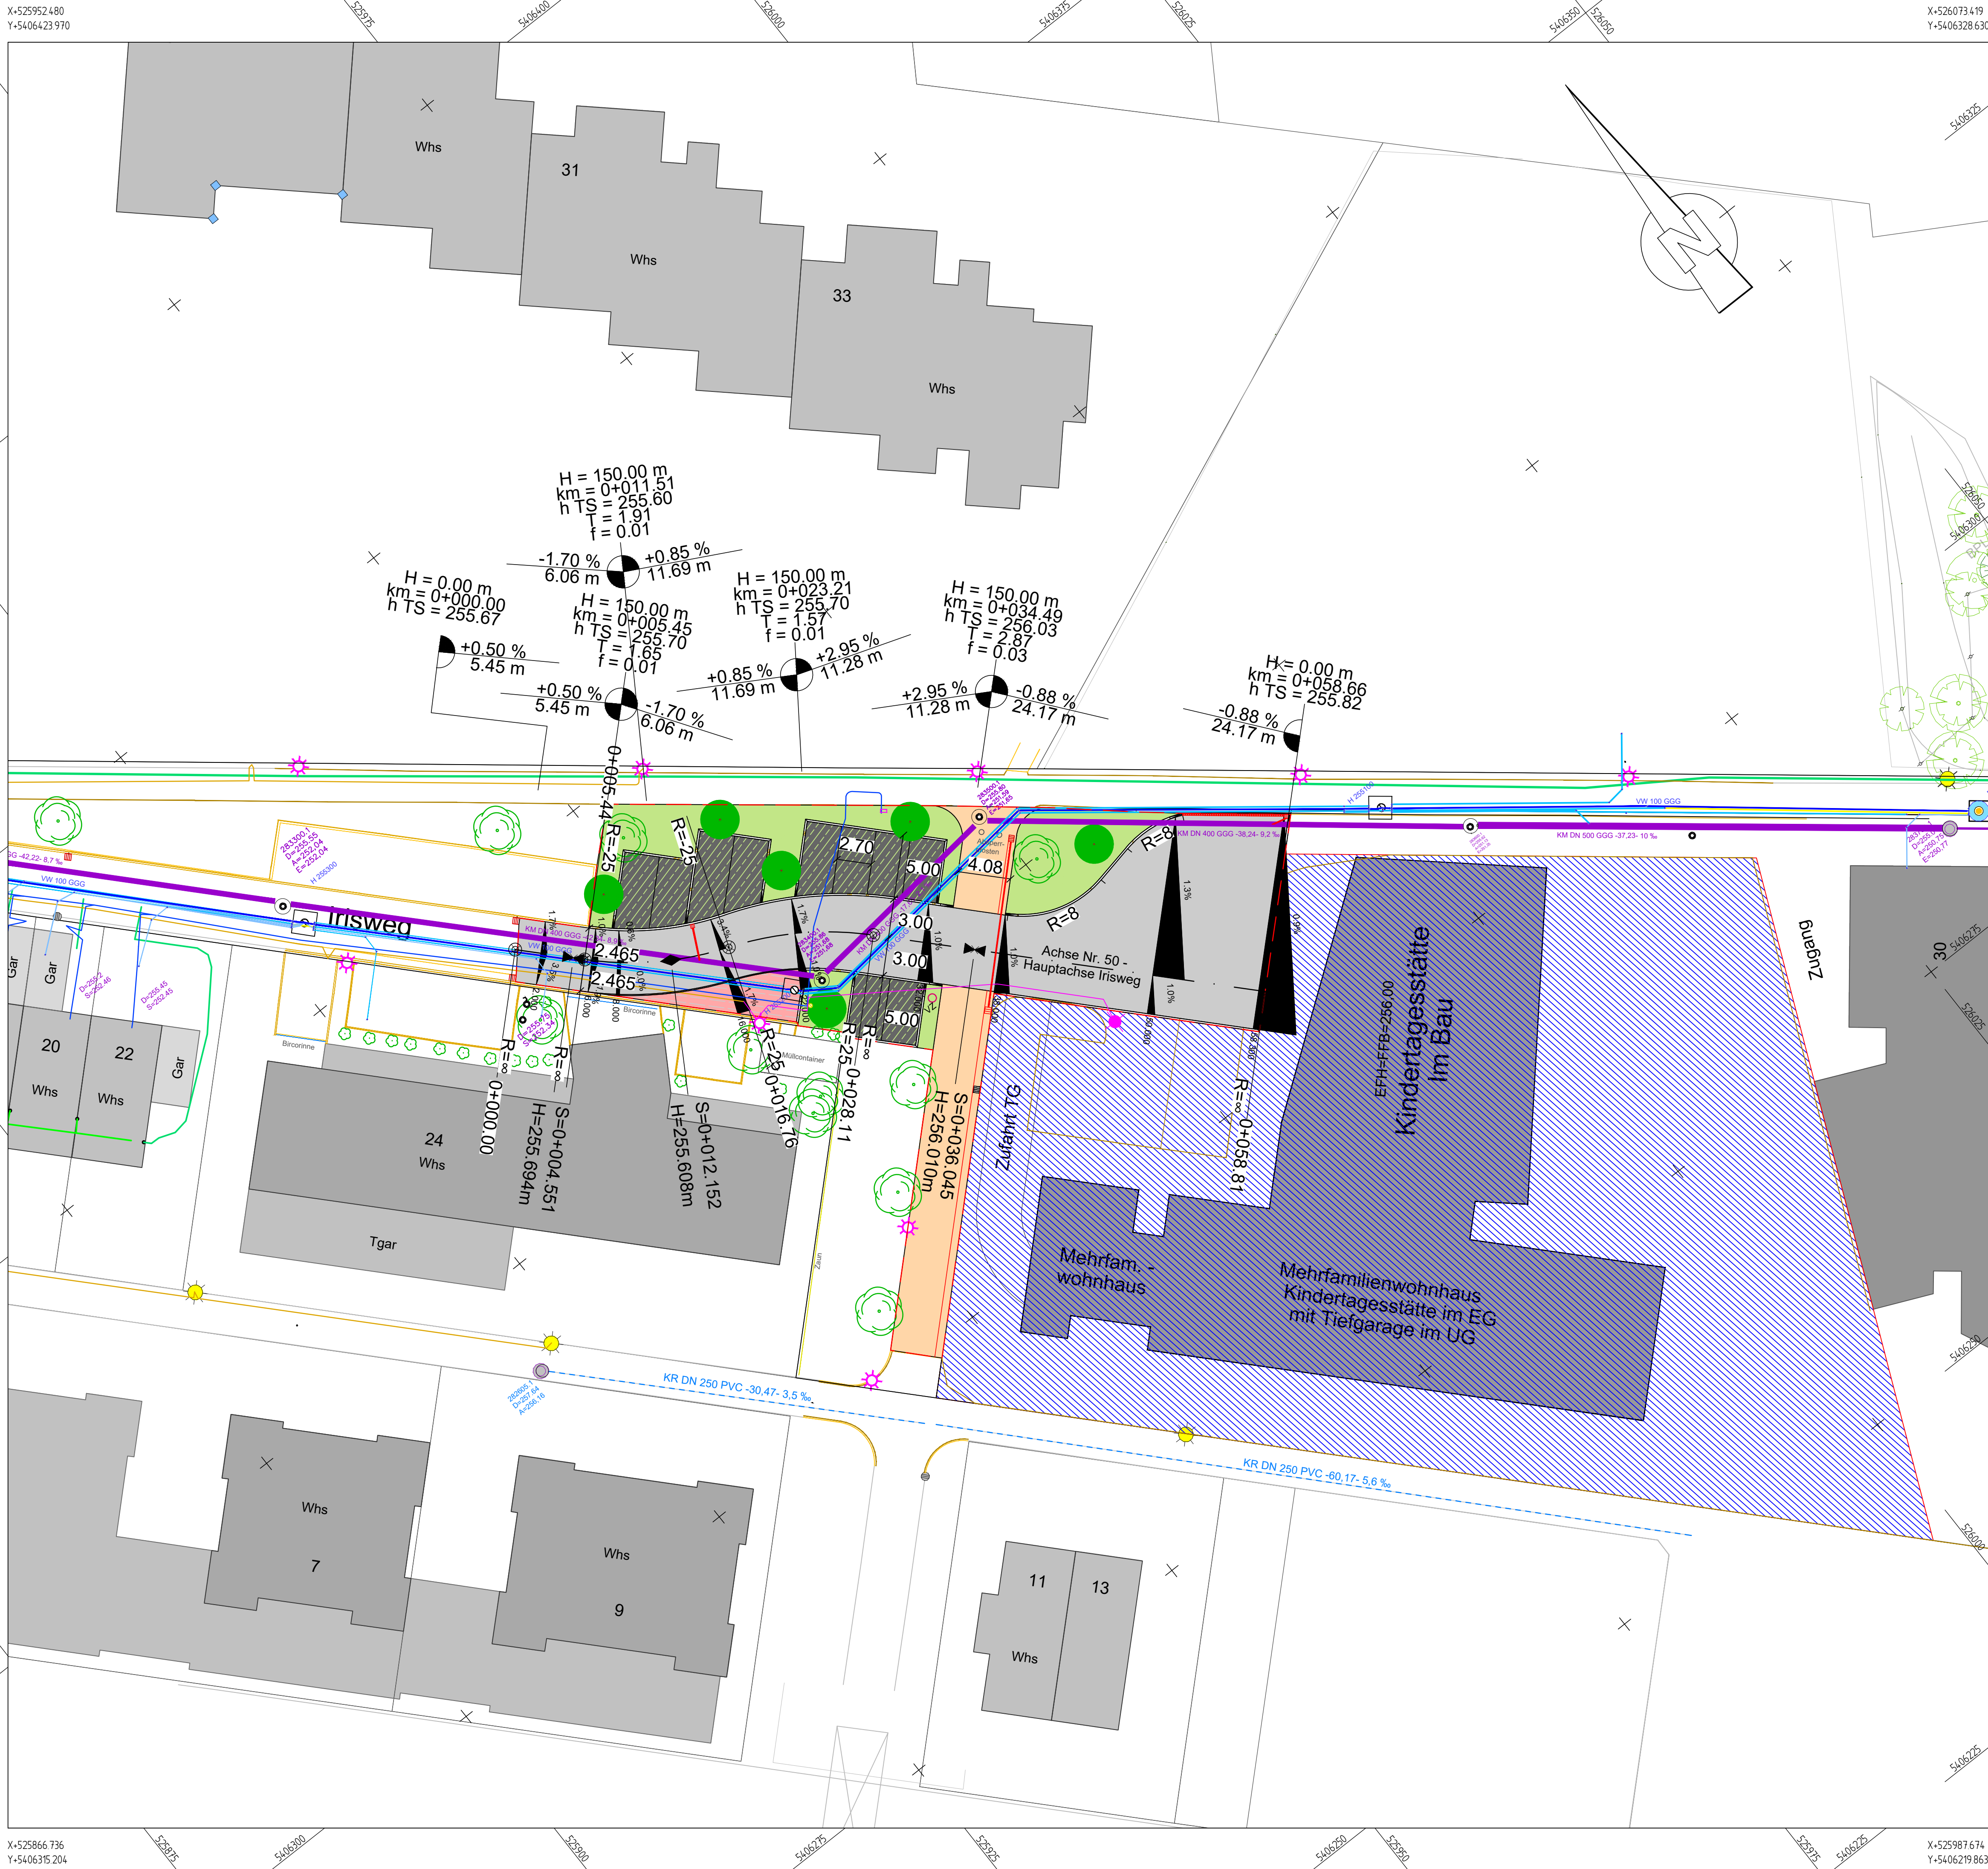

Zeichenerklärung

Planung

- Fahrbahn mit Achse
- Gehweg (gepflastert)
- Parkstände mit Rasengittersteinen
- Pflasterfläche
- Grünflächen
- Grundstücksfläche neue Bebauung
- Baumneupflanzung
- neuer Beleuchtungsmast an Wendeanlage
- Begrenzung Planungsraum

f					
e					
d					
c					
b					
a					
Art der Änderung			Datum	Gez.	Bearb.
Datenquellen:			Lagesystem: ETRS89/UTM Höhensystem: DHN 92		
Katasterdaten, Datum: 26.11.2019 Vermessung, Datum: 26.11.2019					
Auftraggeber:			Tiefbauamt Weinstadt Poststraße 17 · 71134 Weinstadt Tel.: 07151/693-134 Fax: 07151/693-121 E-mail: m.baumeister@weinstadt.de Internet: www.weinstadt.de		
					
Planverfasser:			FICHTNER Water & Transportation GmbH Sarweystraße 3 · 70191 Stuttgart Tel.: +49 711 4995-444 Fax: +49 711 4995-666 E-mail: info@fw.fichtner.de Internet: www.fw.fichtner.de		
					
Baubjekt:			Gewerk: Verkehrsanlagen		
Wendeanlage im Irisweg Weinstadt-Endersbach			Planinhalt: Lageplan Straßenplanung		
			Leistungsphase: Entwurfsplanung		
Anlagen-Nr.:	1		Datum	Name	
Plan-Nr.:	2	bearbeitet	22.06.2020	List	
Maßstab:	1 : 250	gezeichnet	22.06.2020	Wich	
Projekt-Nr.:	611-1106	geprüft	22.06.2020	List	

Der Inhalt dieses Dokumentes ist ausschließlich für den Auftraggeber der Fichtner Water & Transportation GmbH und andere vertraglich vereinbarte Empfänger bestimmt. Er darf nur mit Zustimmung des Auftraggebers ganz oder auszugsweise und ohne Gewähr Dritten zugänglich gemacht werden. Die Fichtner Water & Transportation GmbH haftet gegenüber Dritten nicht für die Vollständigkeit und Richtigkeit der enthaltenen Informationen.