


Ansicht Nord

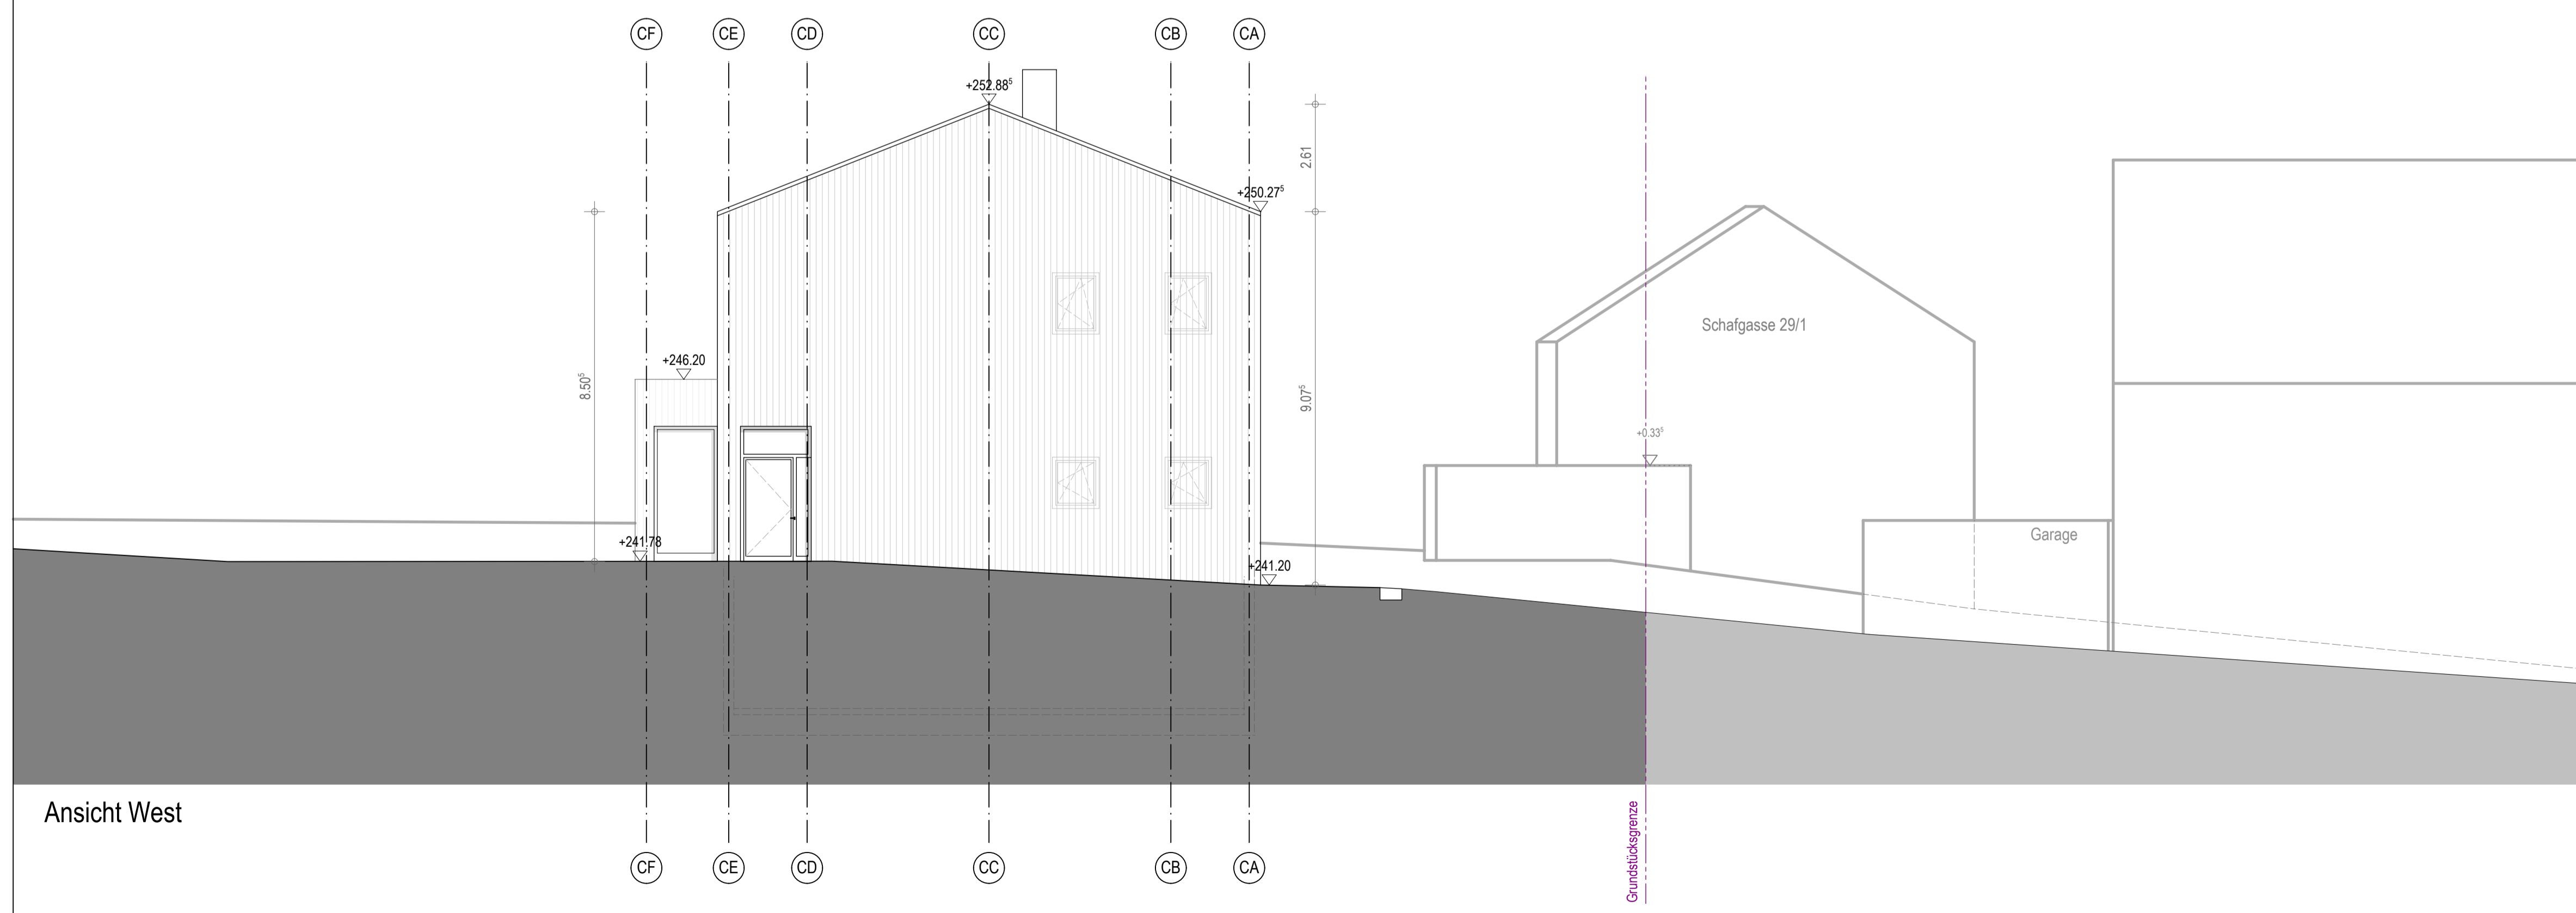

Ansicht West

01	02.10.2020	NB	Abgabe LPH 2
00	17.09.2020	NB	Planerstellung
Index	Datum	Bearbeiter	Index-Notiz


PROJEKT PLANER PLANVERFASSER LPH BAUTEIL PLANART/INHALT ZUORDNUNG PLANANL. INDEX PLANSTUFE STAT  
**S I L A H S P A 2 C - A - - N - W 0 0 1 V P 2 P**

LEISTUNGSPHASE	PLANSTATUS
Vorentwurfsplanung	ZUR PRÜFUNG

BAUVORHABEN  
**Erweiterung und Umbau Silcherschule**  
 Schulstraße 24  
 71384 Weinstadt  
 PLANINHALT  
**BT\_C\_Ansicht Nord & West**

PROJEKT-NR.	PLANERSTELLER	FORMAT	INGEBUNDENE DWG 1 - TGA ELT
19-287	NB	DIN A2	INGEBUNDENE DWG 2 - TGA MECHANISCH
BAUTEIL	ERSTELLDATUM	PLOTDATUM	INGEBUNDENE DWG 3 - SONDERFACHPLANER
C-	17.09.2020	07.10.2020	

BAUHERR  
**Stadt Weinstadt**  
 Hochbaumt Stadt Weinstadt  
 Poststraße 17  
 71384 Weinstadt  
 PROJEKTSTEUERUNG

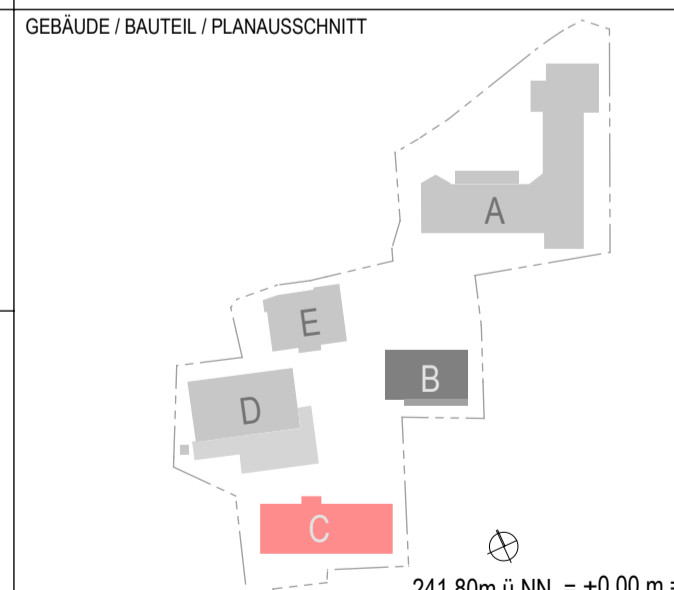

PLANVERFASSER  
**SCHMIDT PLOECKER**  
 ARCHITECTEN  
 Dreieichstraße 59  
 60594 Frankfurt am Main  
 069 959 320 2 0  
 19-287\_Silcherschule@schmidploecker.de  
 ENTWURFSVERFASSER

ARCHITEKT  
**SCHMIDT PLOECKER**  
 ARCHITECTEN  
 Dreieichstraße 59  
 60594 Frankfurt am Main  
 069 959 320 2 0  
 19-287\_Silcherschule@schmidploecker.de  
 FREIGABE BAUHERR

ORT/DATUM	ORT/DATUM	NUMMER
MASSSTAB		
1:100	0 1 2 4 6 8 10 m	<b>2 2 3 1</b>