



22 / 05

süd

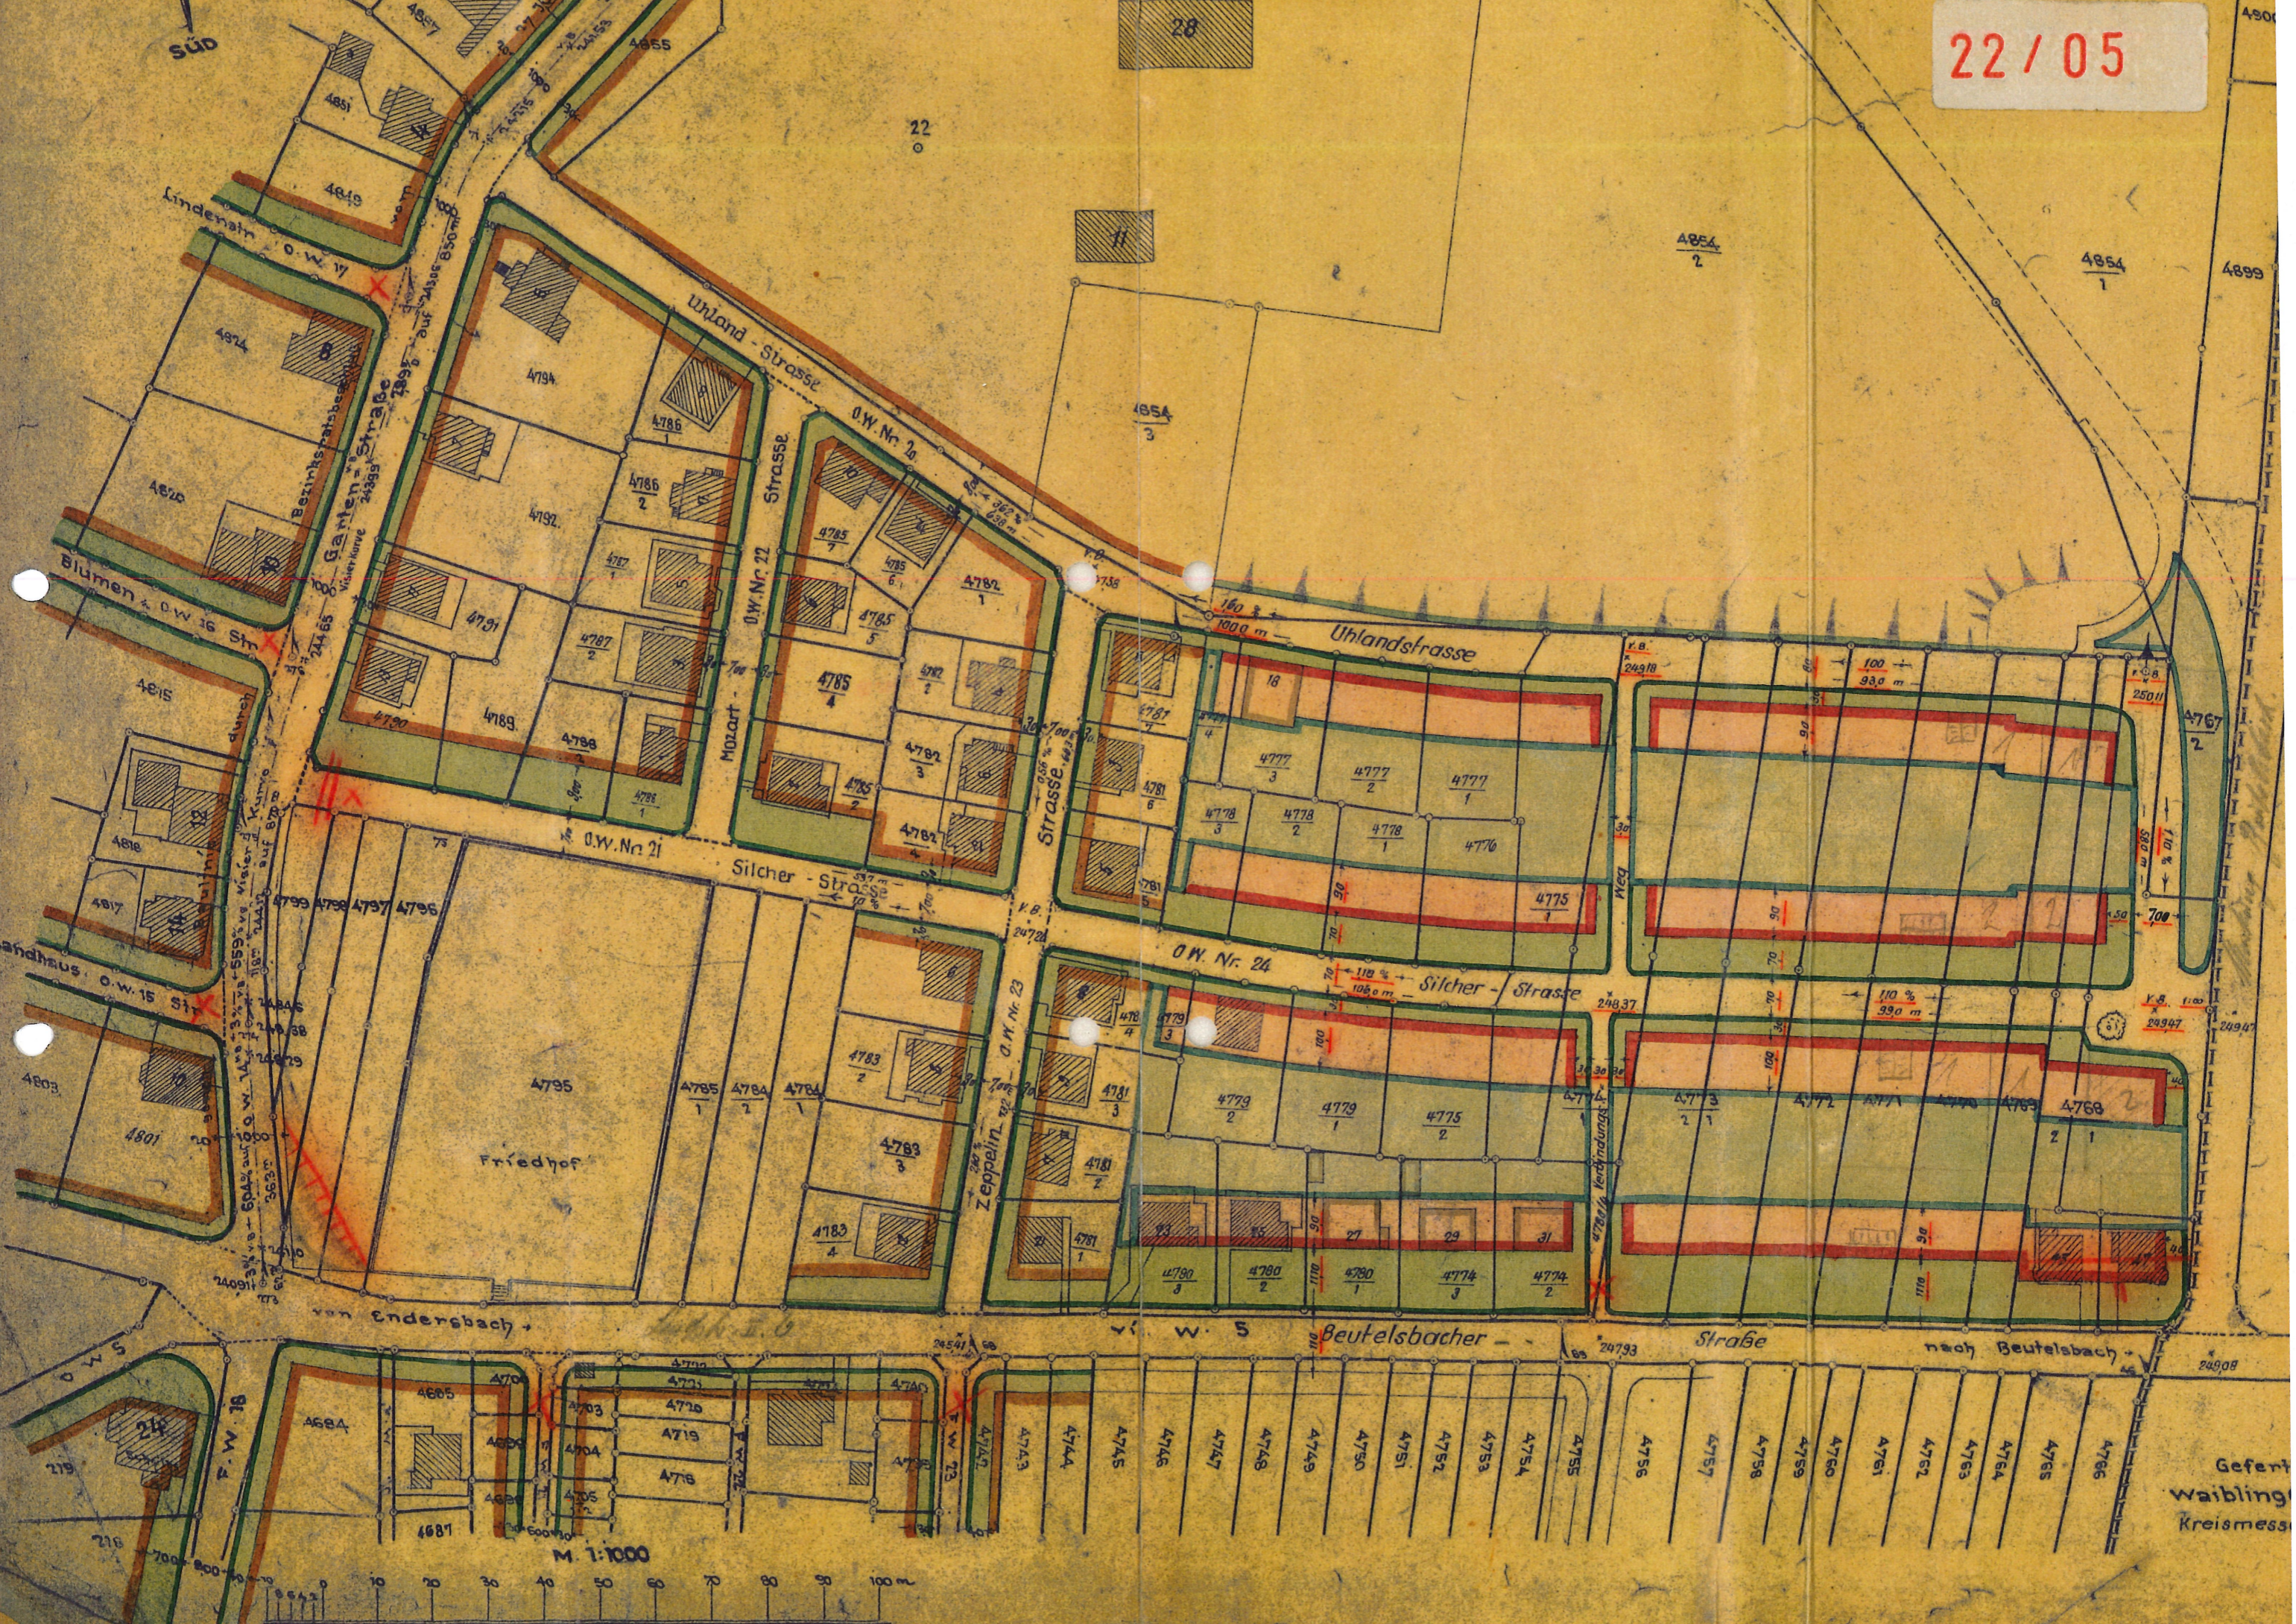


M. 1:1000


Gefent
Waibling
Kreismess

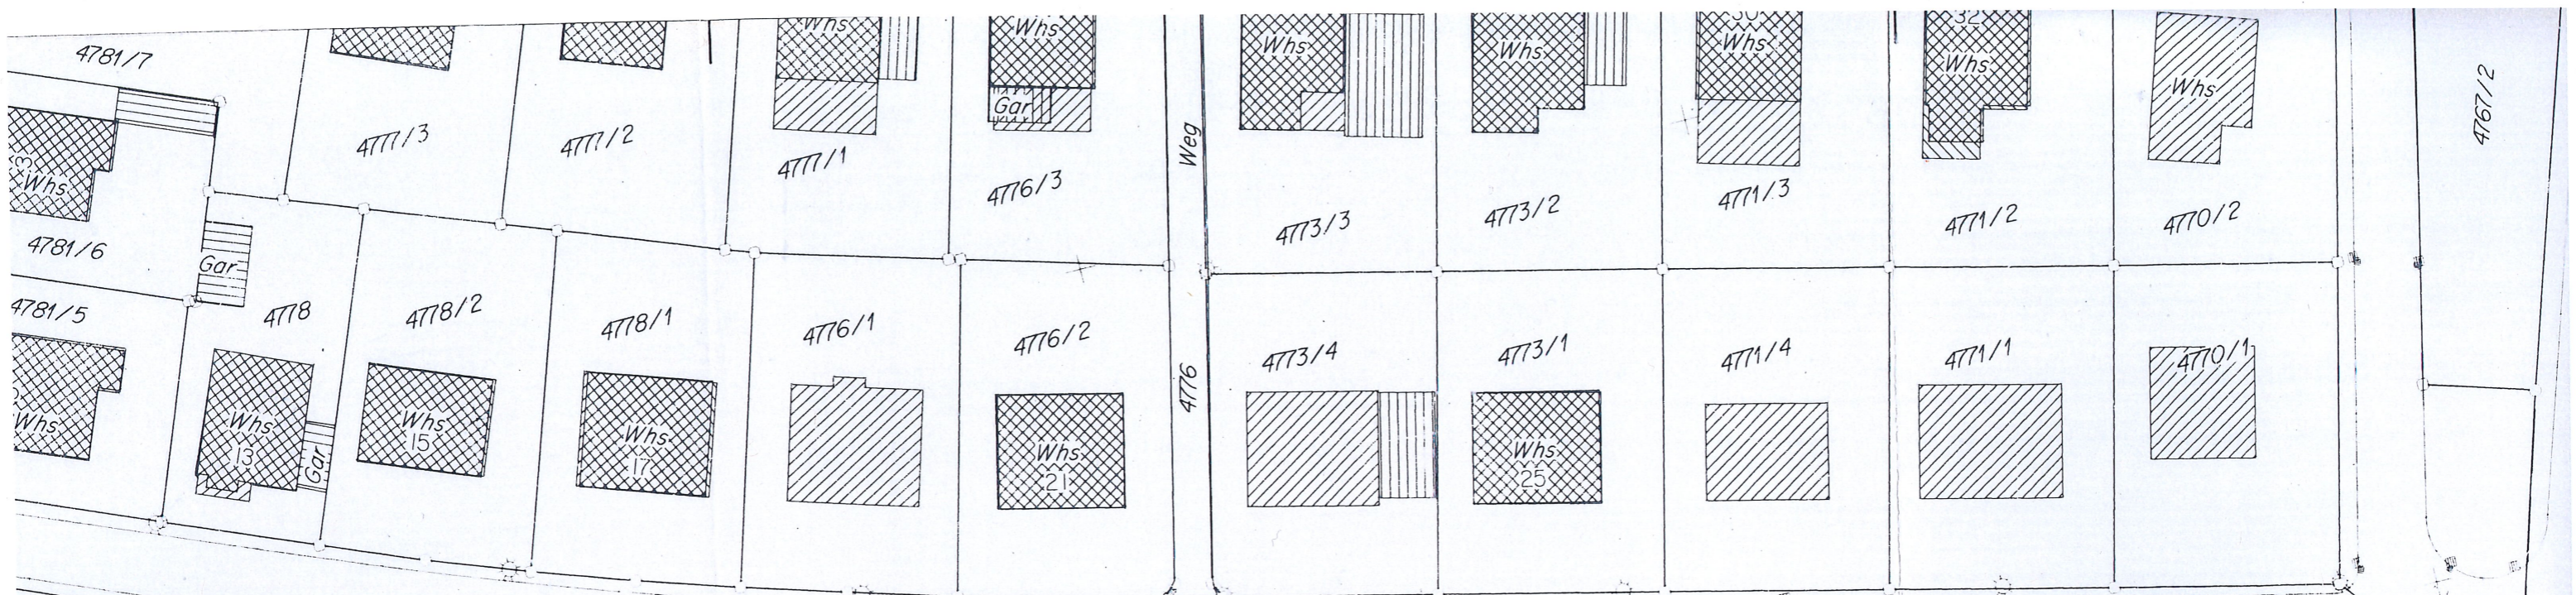

Kleinfeldlestraße

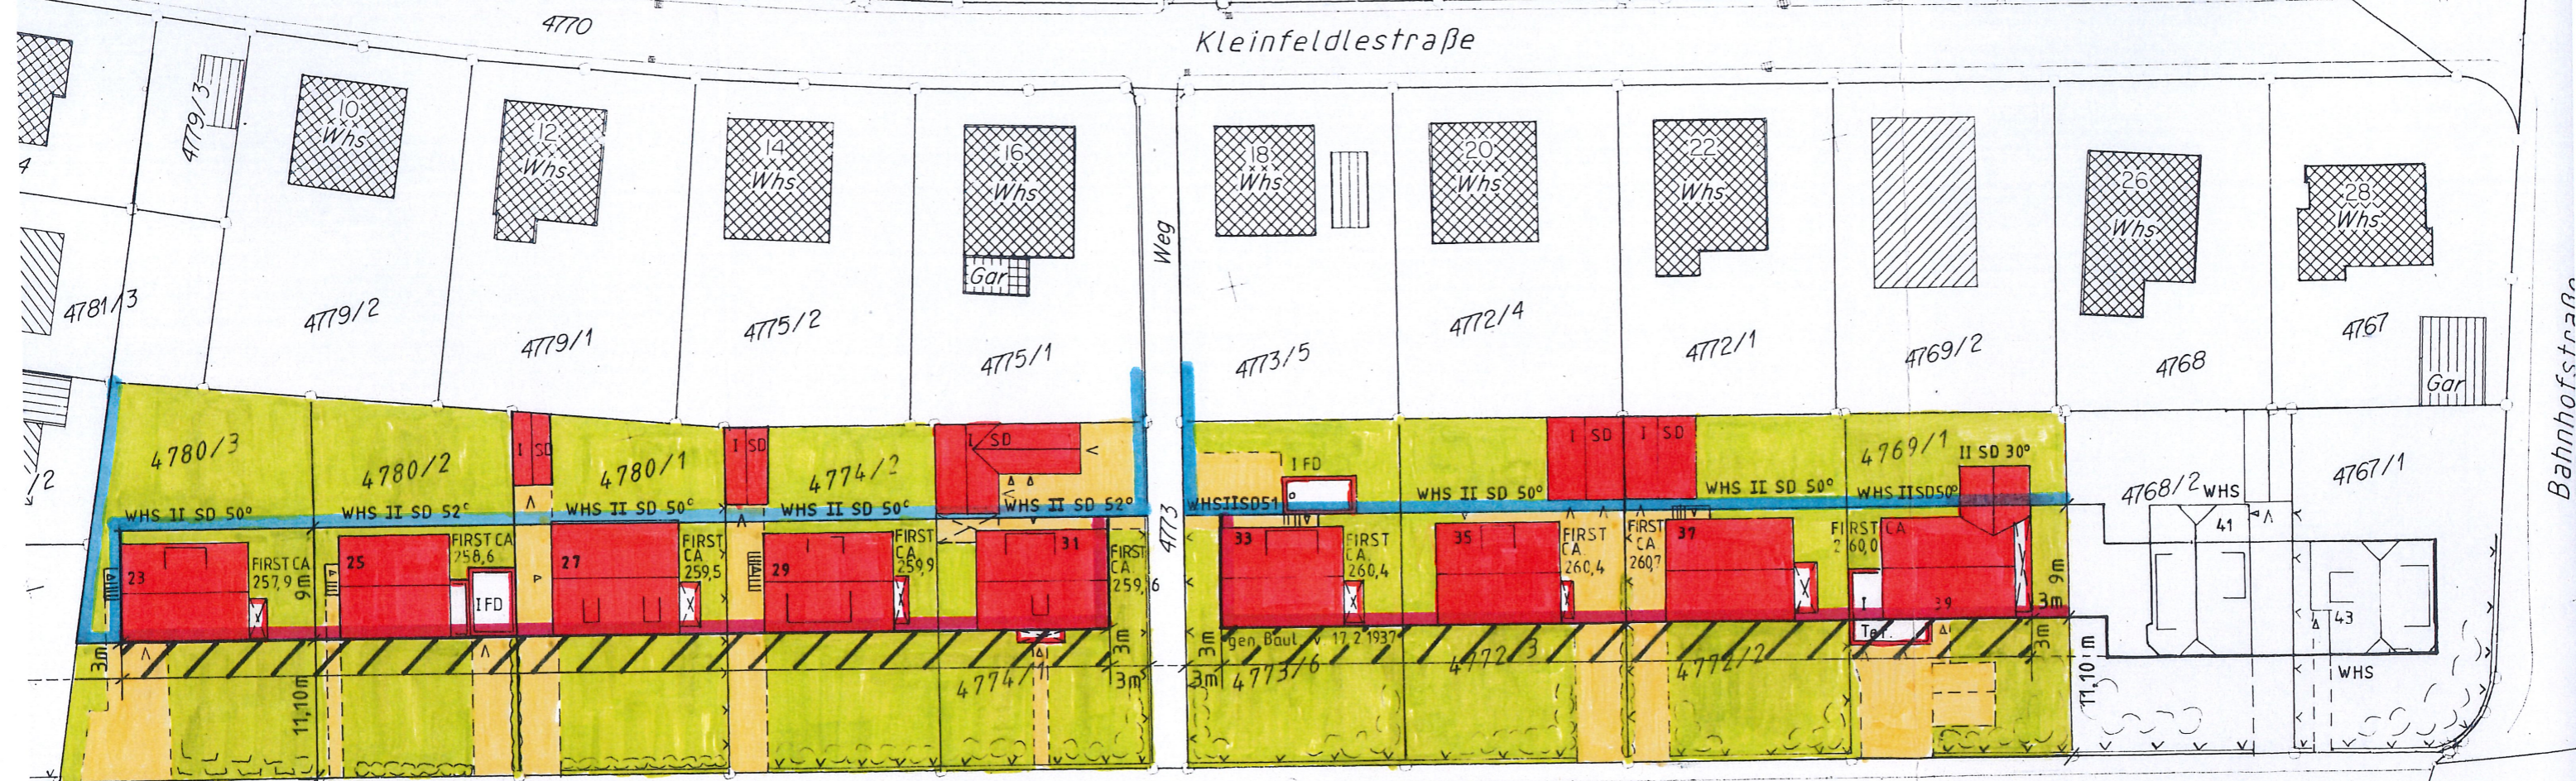

Beutelsbacher Straße

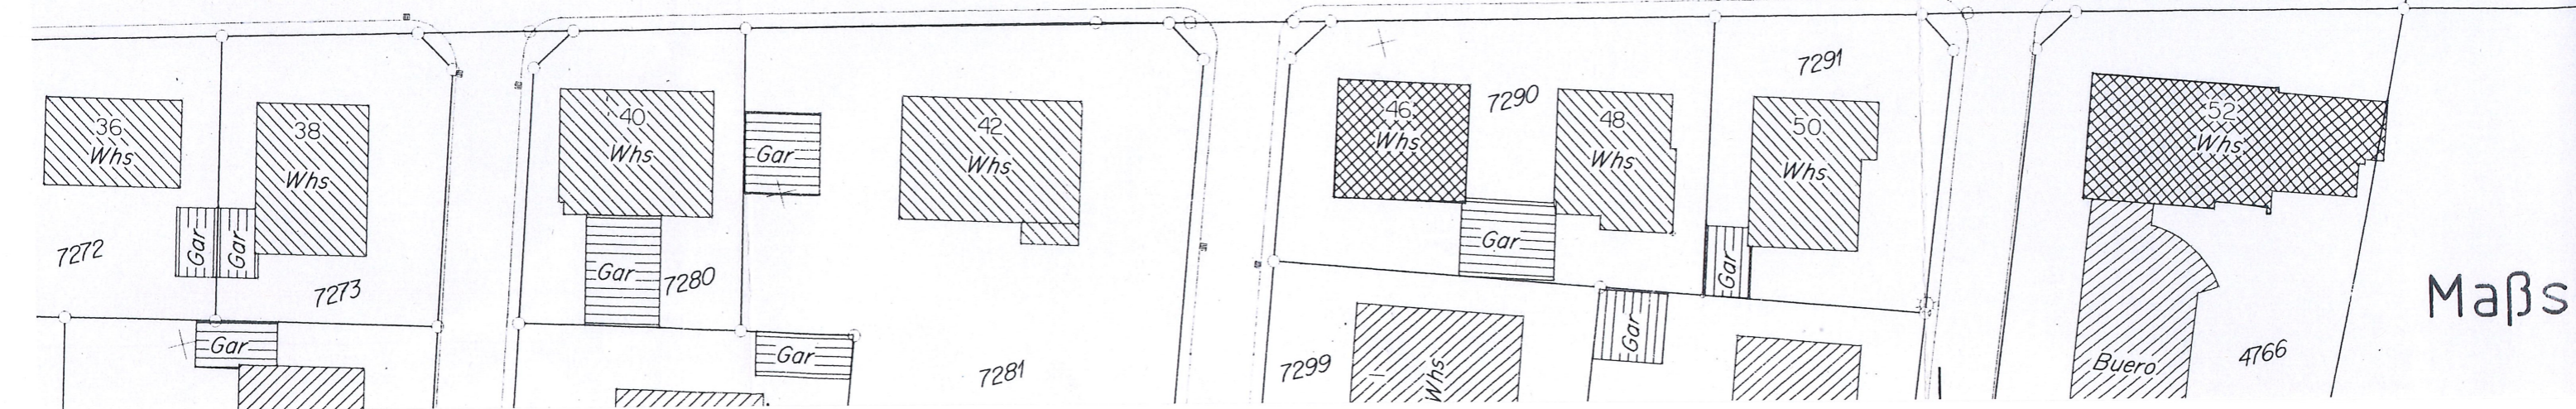

Maßs