


STADT WEINSTADT


Lärmaktionsplanung Stufe 3

15.07.2021


Annika Diehl, M.Sc.


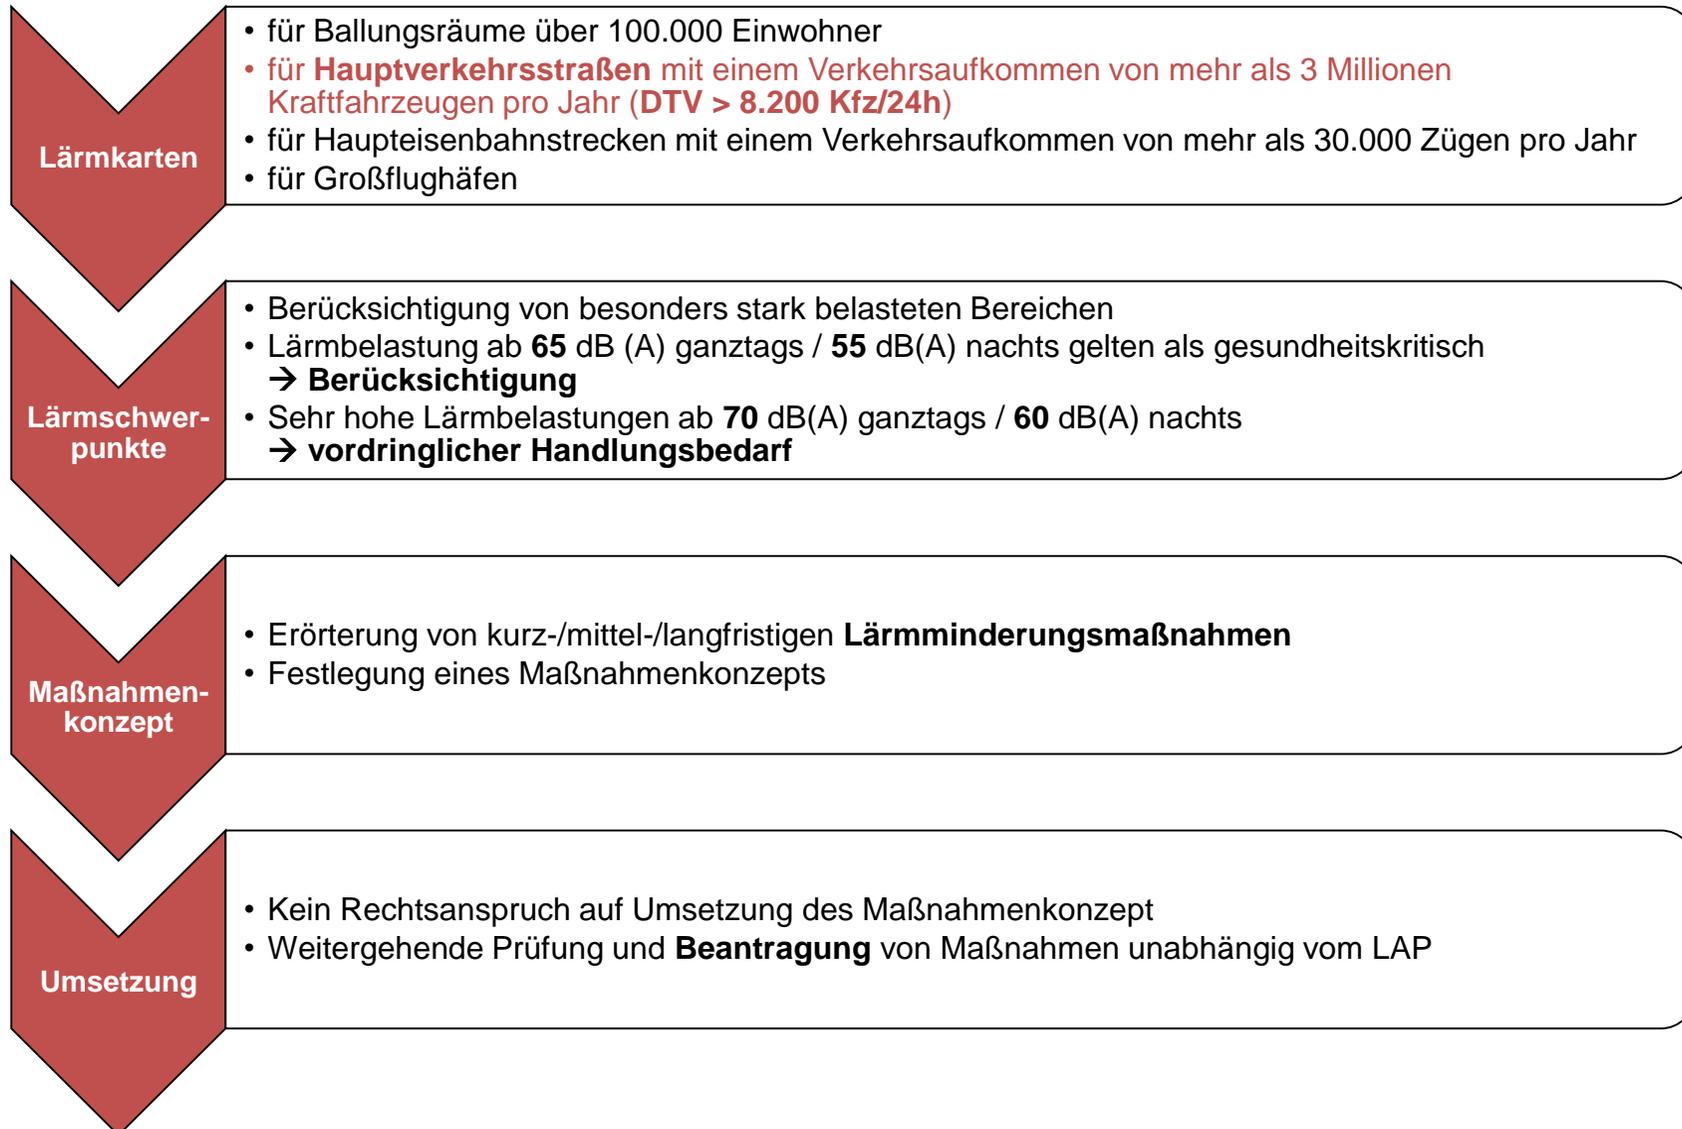



Kartierungsbereich Weinstadt LAP

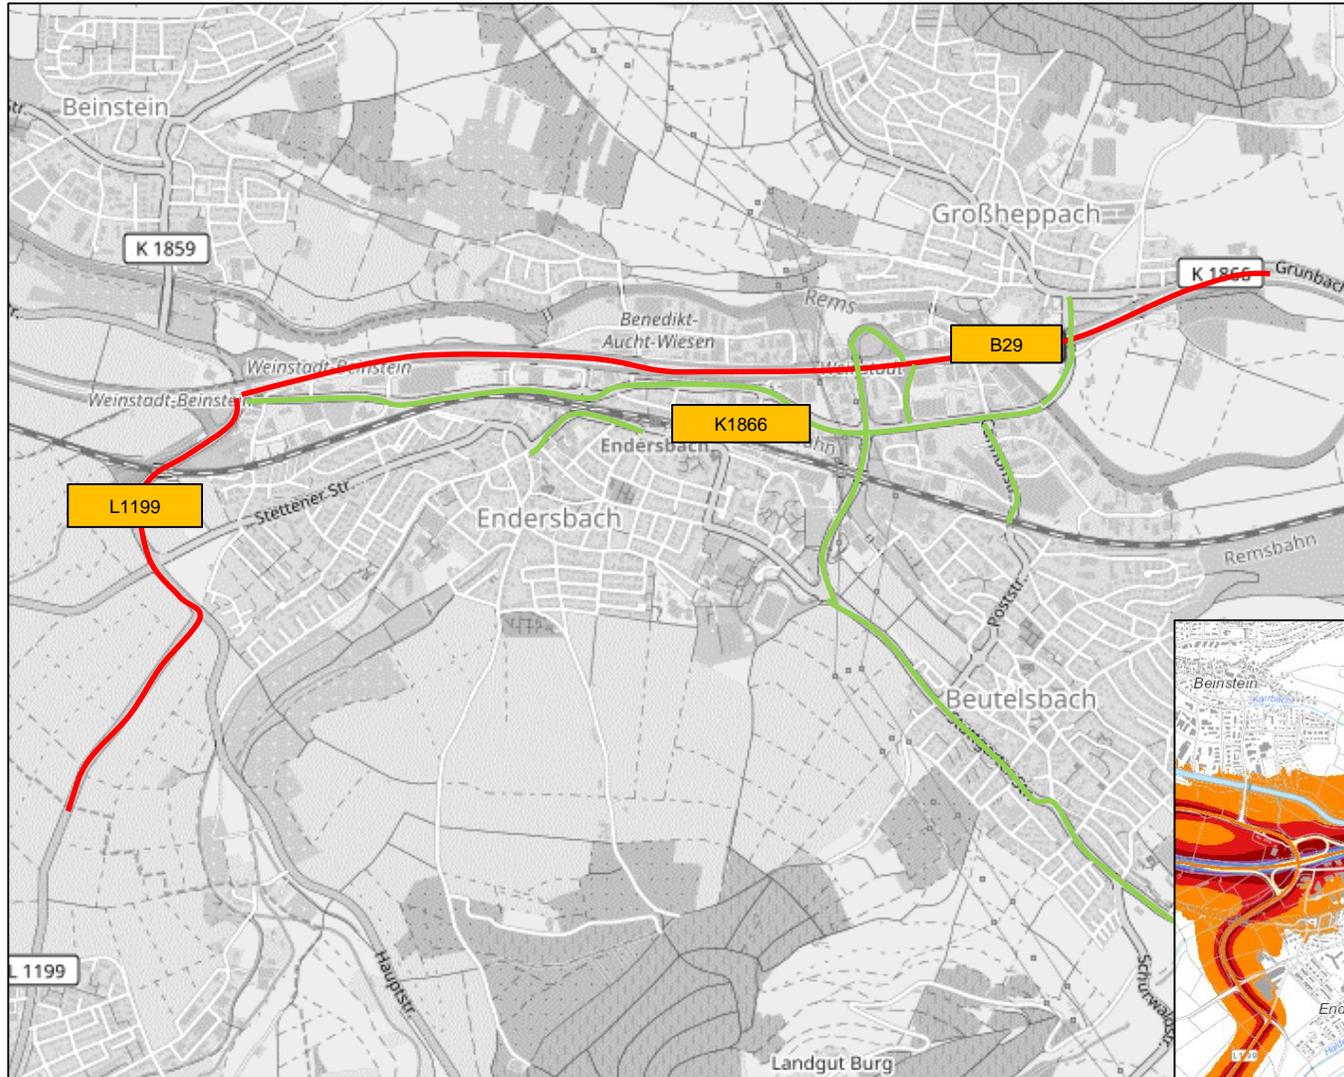

Straßenlärm L_{DEN}
(LUBW 2017)

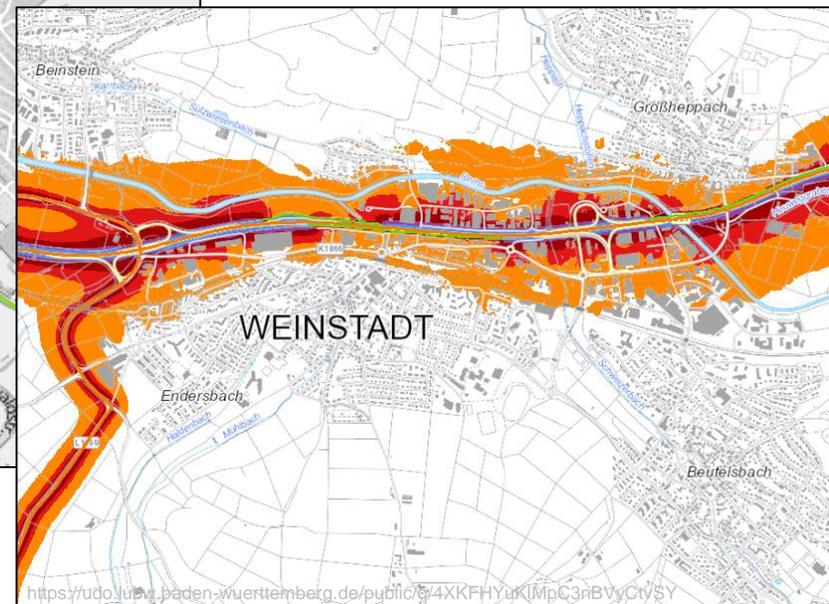

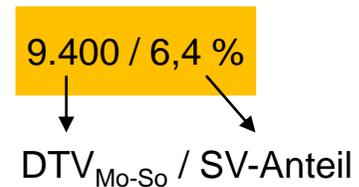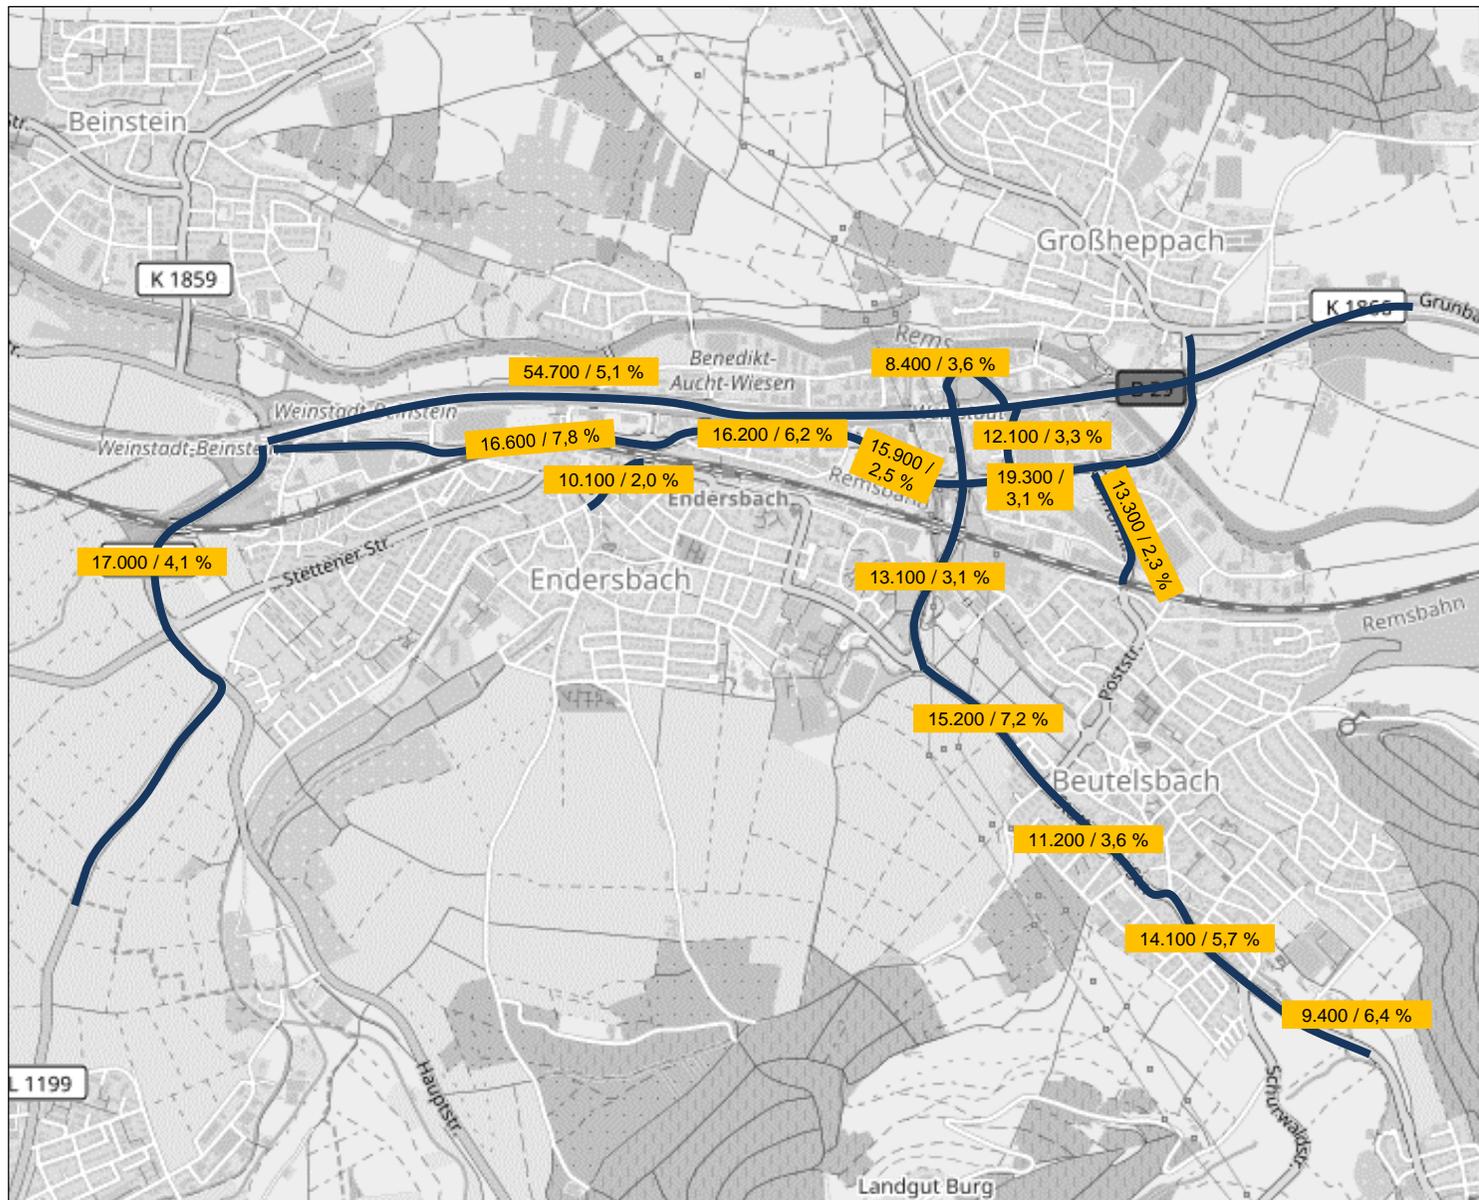

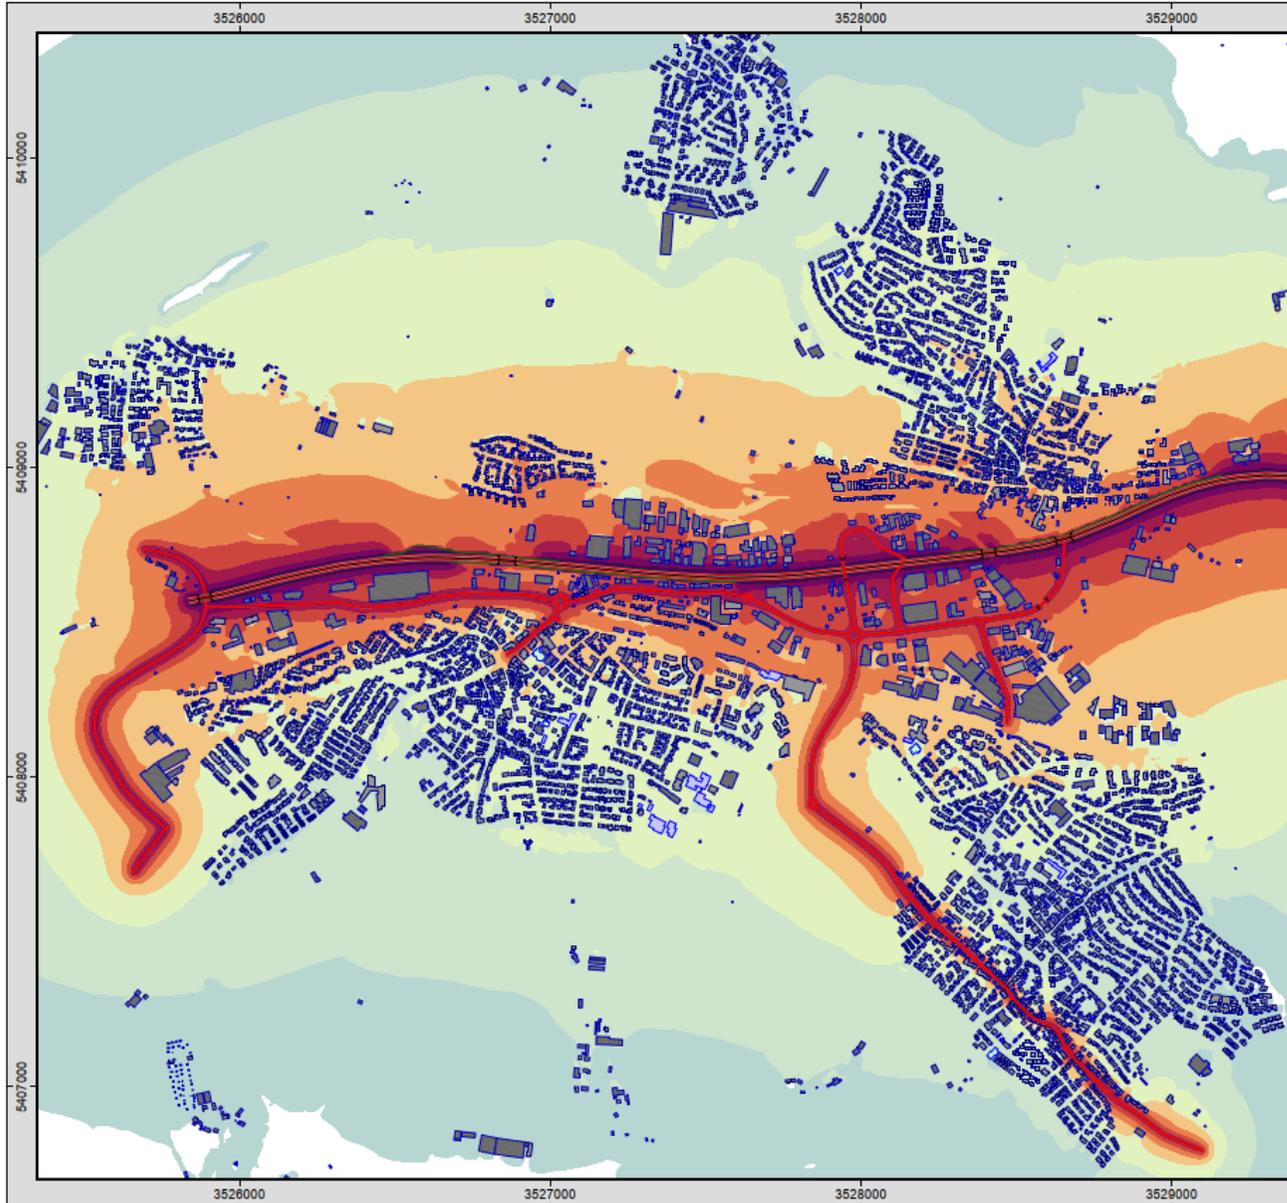

Auftraggeber:
Stadt Weinstadt
Projekt: LAP 3 Weinstadt
Projekt-Nr. P500884

Anlage
2a


Rasterlärnkarte L_{DEN} (0-24 Uhr)

Pflichtkartierungsbereich Weinstadt

Berechnung in 4 m über Grund

Bearbeiter: Diehl
 Erstellt am: 15.06.2021
 Bearbeitet mit SoundPLAN 8.2, Update 23.04.2021

Pegelwerte L_{den}
 in dB(A)

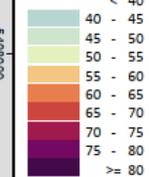


Zeichenerklärung

- Straßenoberfläche
- Emissionslinie
- Straßenachse
- Mittelstreifen
- LS-Wand
- Hauptgebäude
- Nebengebäude
- Schule
- Kindergarten



Maßstab 1:20000



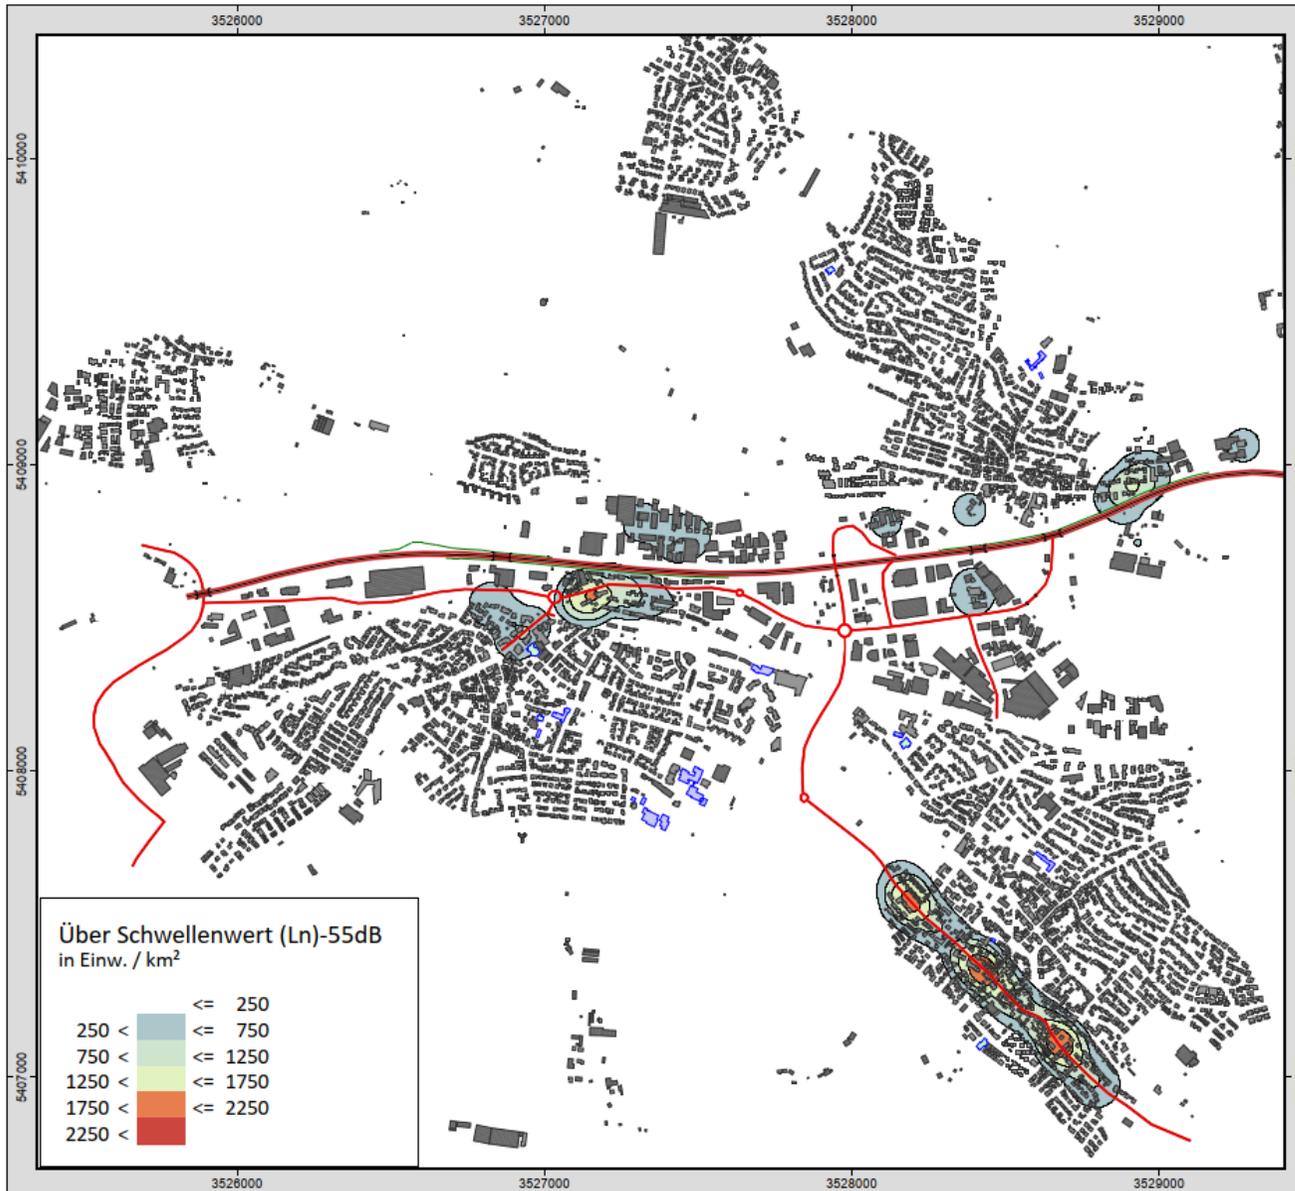

Auftraggeber:
Stadt Weinstadt
Projekt: LAP 3 Weinstadt
Projekt-Nr. P500884

Anlage
3b

Lärmschwerpunkte L_N (22-06 Uhr)
Pflichtkartierungsbereich Weinstadt

Bearbeiter: Diehl
Erstellt am: 16.06.2021
Bearbeitet mit SoundPLAN 8.2, Update 23.04.2021

Zeichenerklärung


- Straßenoberfläche
- Emissionslinie
- Straßenachse
- Mittelstreifen
- LS-Wand
- Hauptgebäude
- Nebengebäude
- Schule
- Kindergarten




Maßstab 1:20000



Lärmschwerpunkte L_N

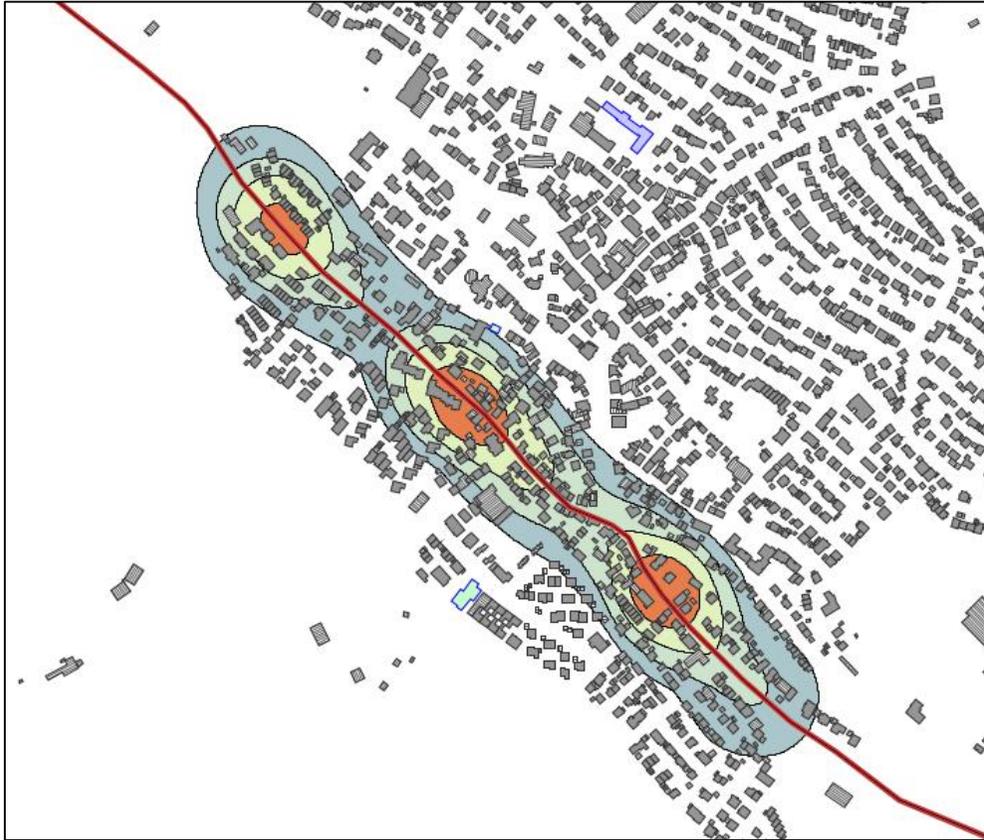

LSP 1: OD Beutelsbach

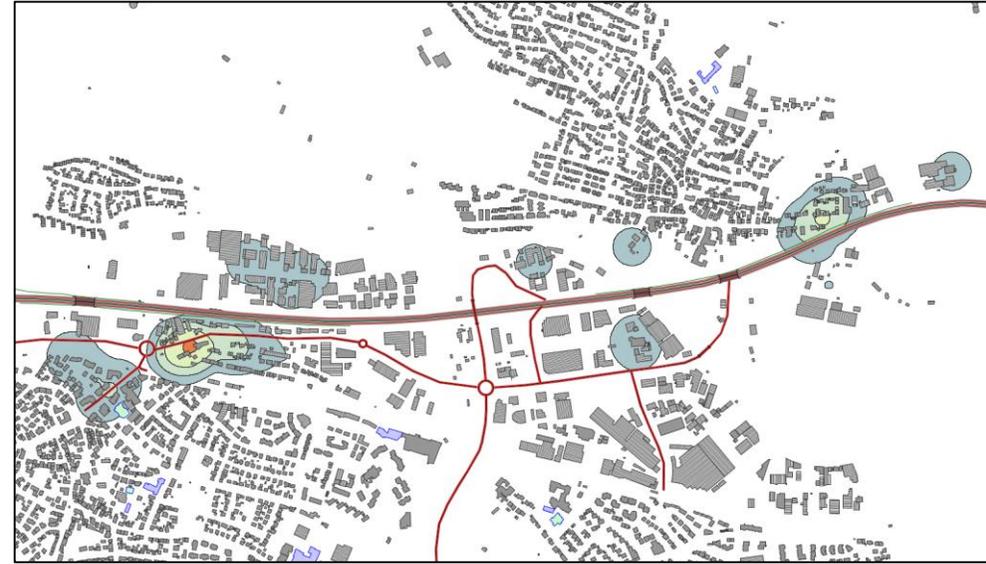

- LSP 2: Strümpfelbacher Straße
- LSP 3: Schorndorfer Straße
- LSP 4: B29



Geschwindigkeitsbegrenzung auf 30 km/h ganztags



Verkehrsberuhigter Geschäftsbereich (Tempo 20)



Geschwindigkeitsbegrenzung auf 30 km/h nachts



Ablauf Lärmaktionsplanung Weinstadt

