

Zusätzliche Angaben
 1. Alle Flächen sind durchgehend zu befestigen.




A

Th max. 4,00 m
II Fr max. 7,0 m
WA
0,4
Siehe Flächennutzungsplanung

B

GII max. 9,00 m
II
WA
0,4
Flächennutzungsplanung

C



GII max. 9,30 m
II
WA
0,4
Flächennutzungsplanung

D

GII max. 10,00 m
II
WA
0,4
Flächennutzungsplanung

E

GII max. 10,00 m
II
WA
0,4
Flächennutzungsplanung

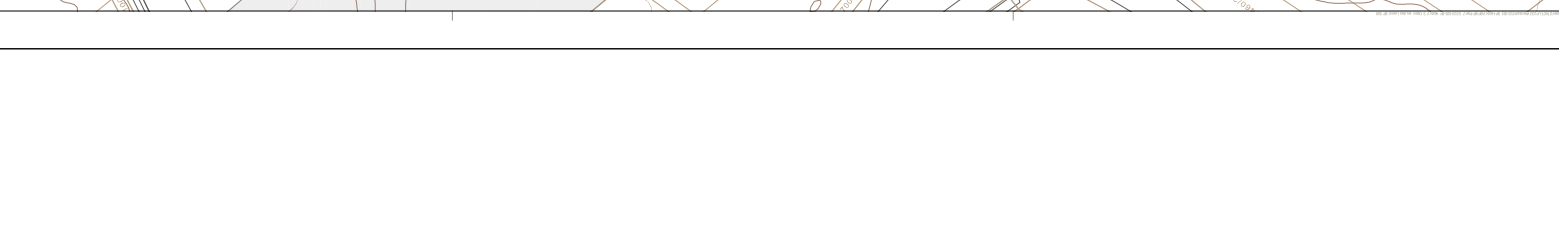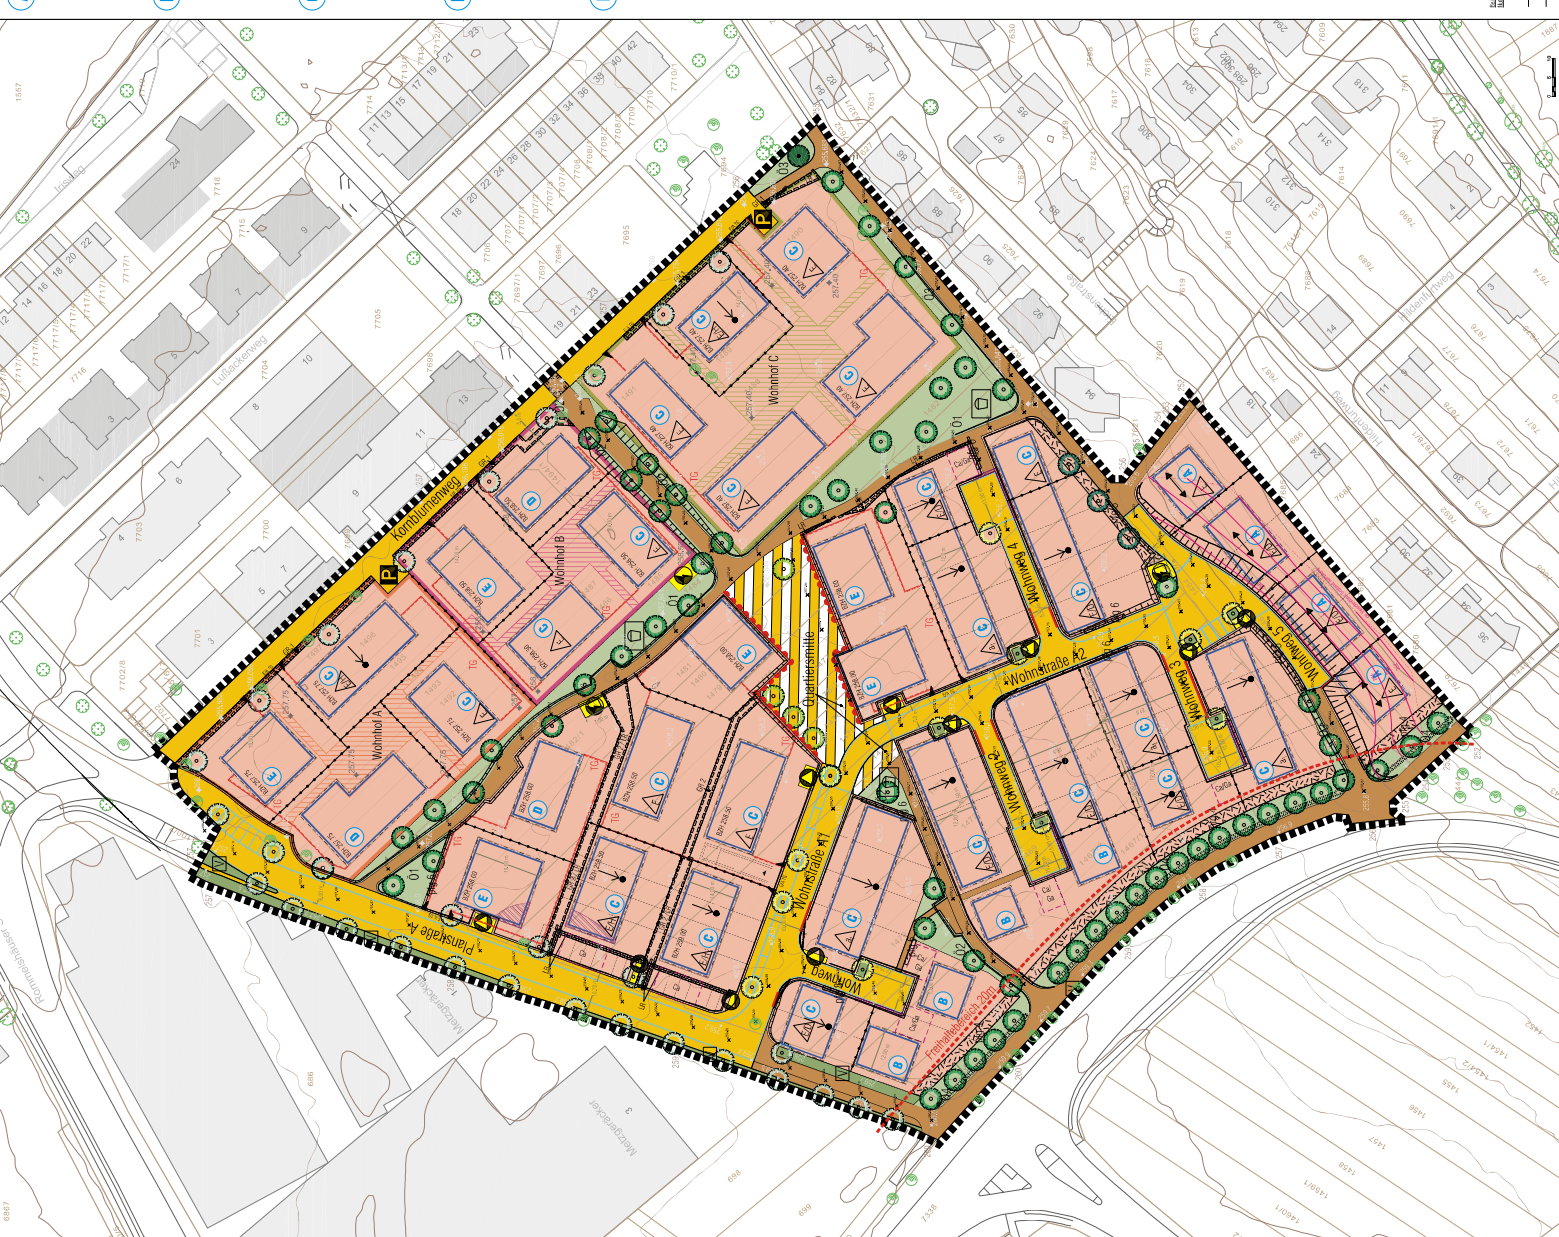

100m

1:500