



Schnitt AA Rasenterrassen, Biergarten M 1:200

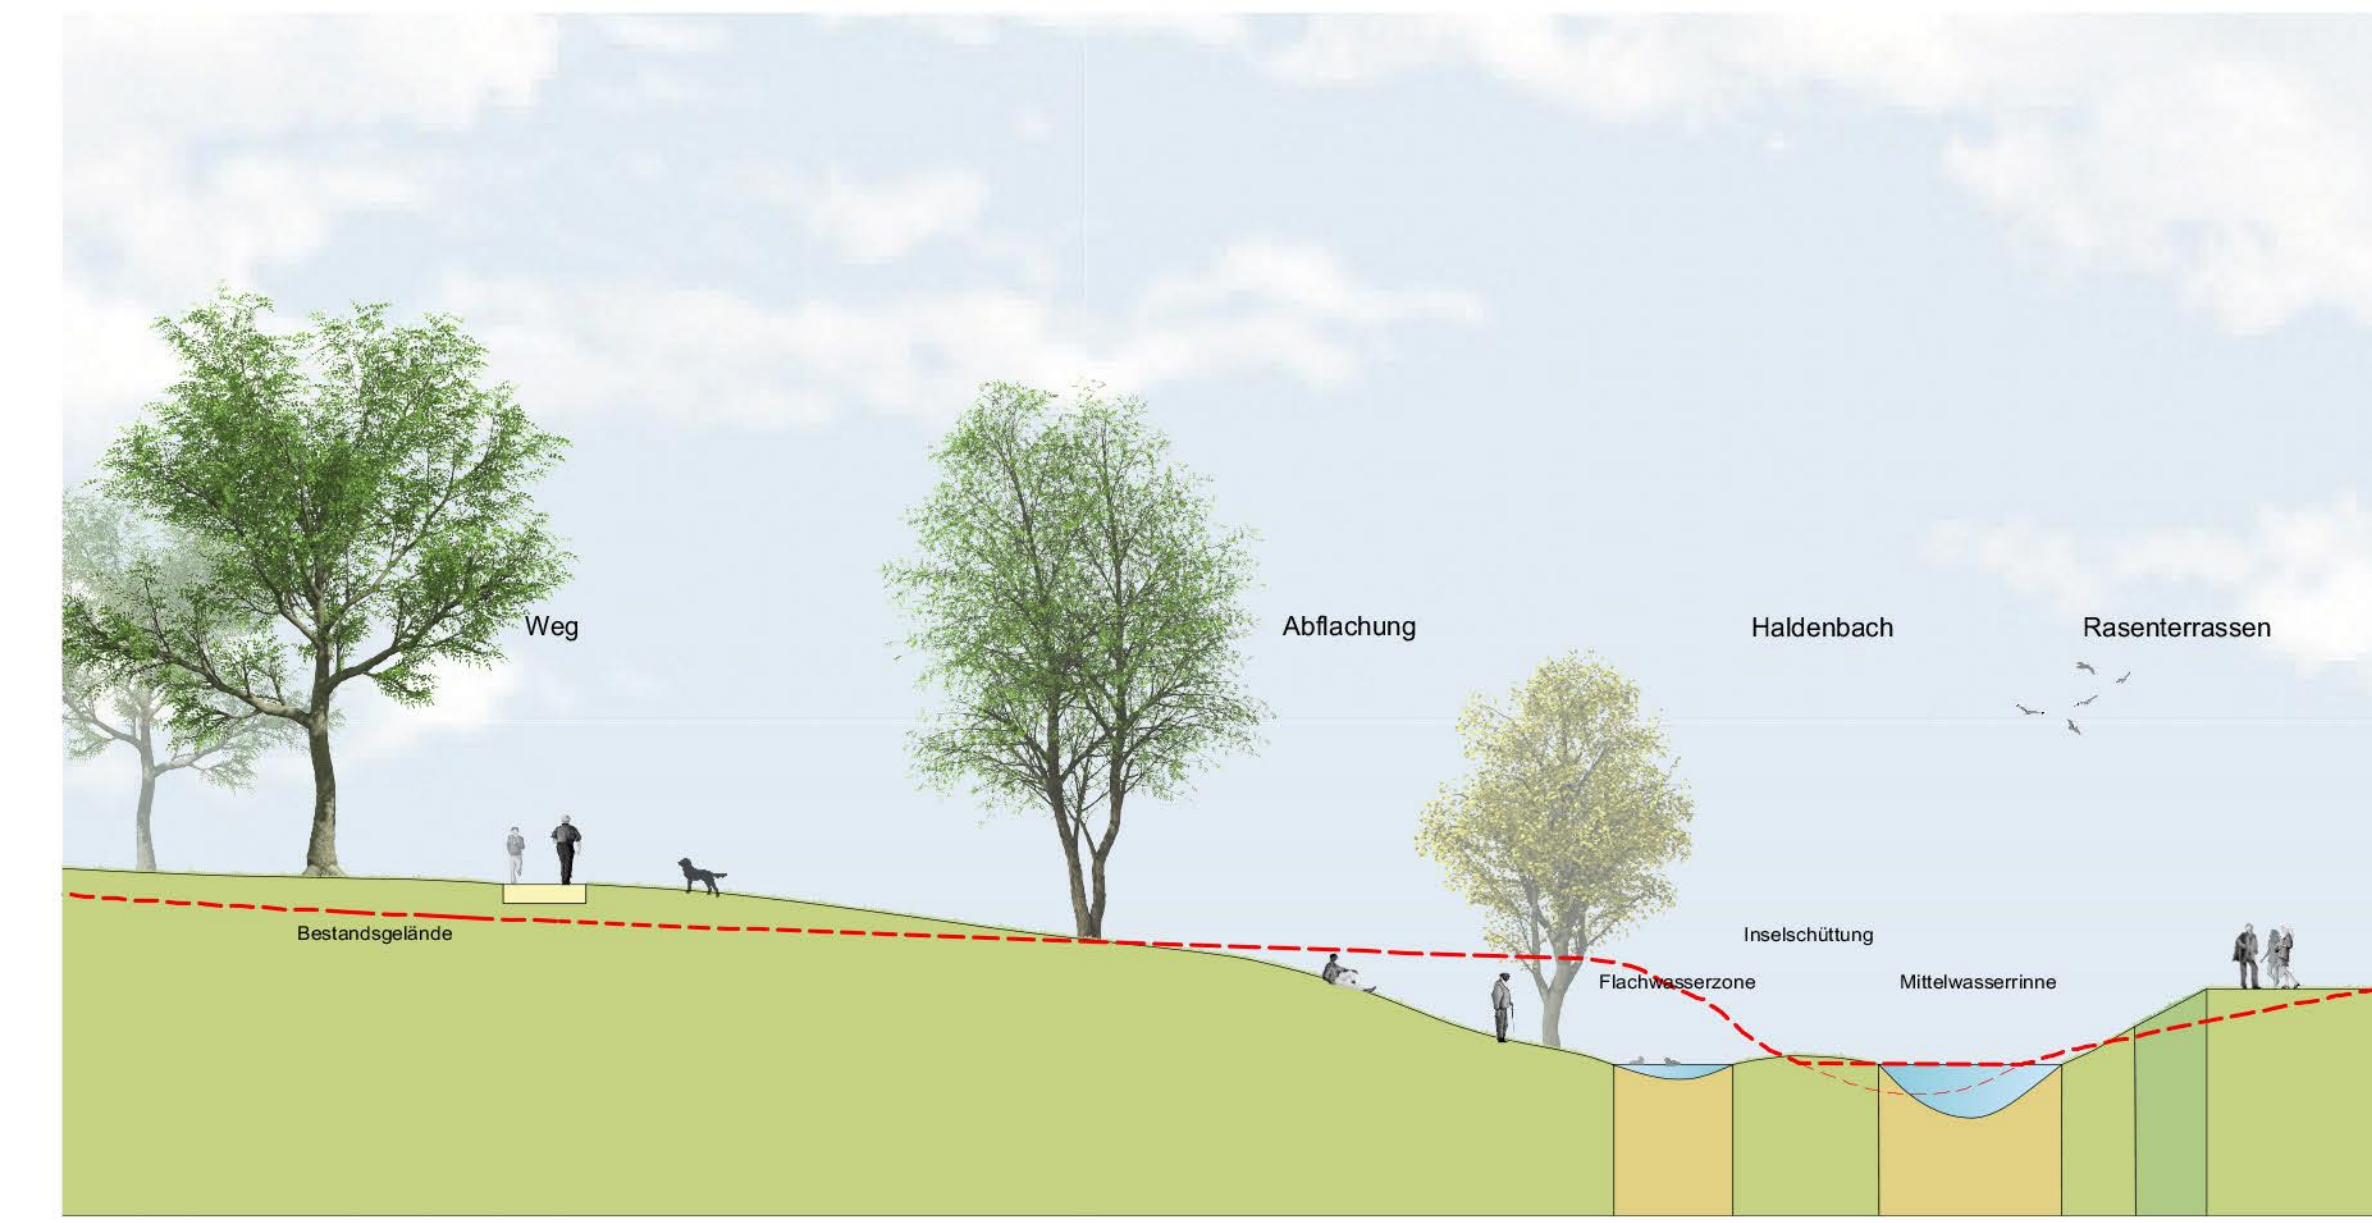

Schnitt BB Umbau / Renaturierung Haldenbach M 1:200

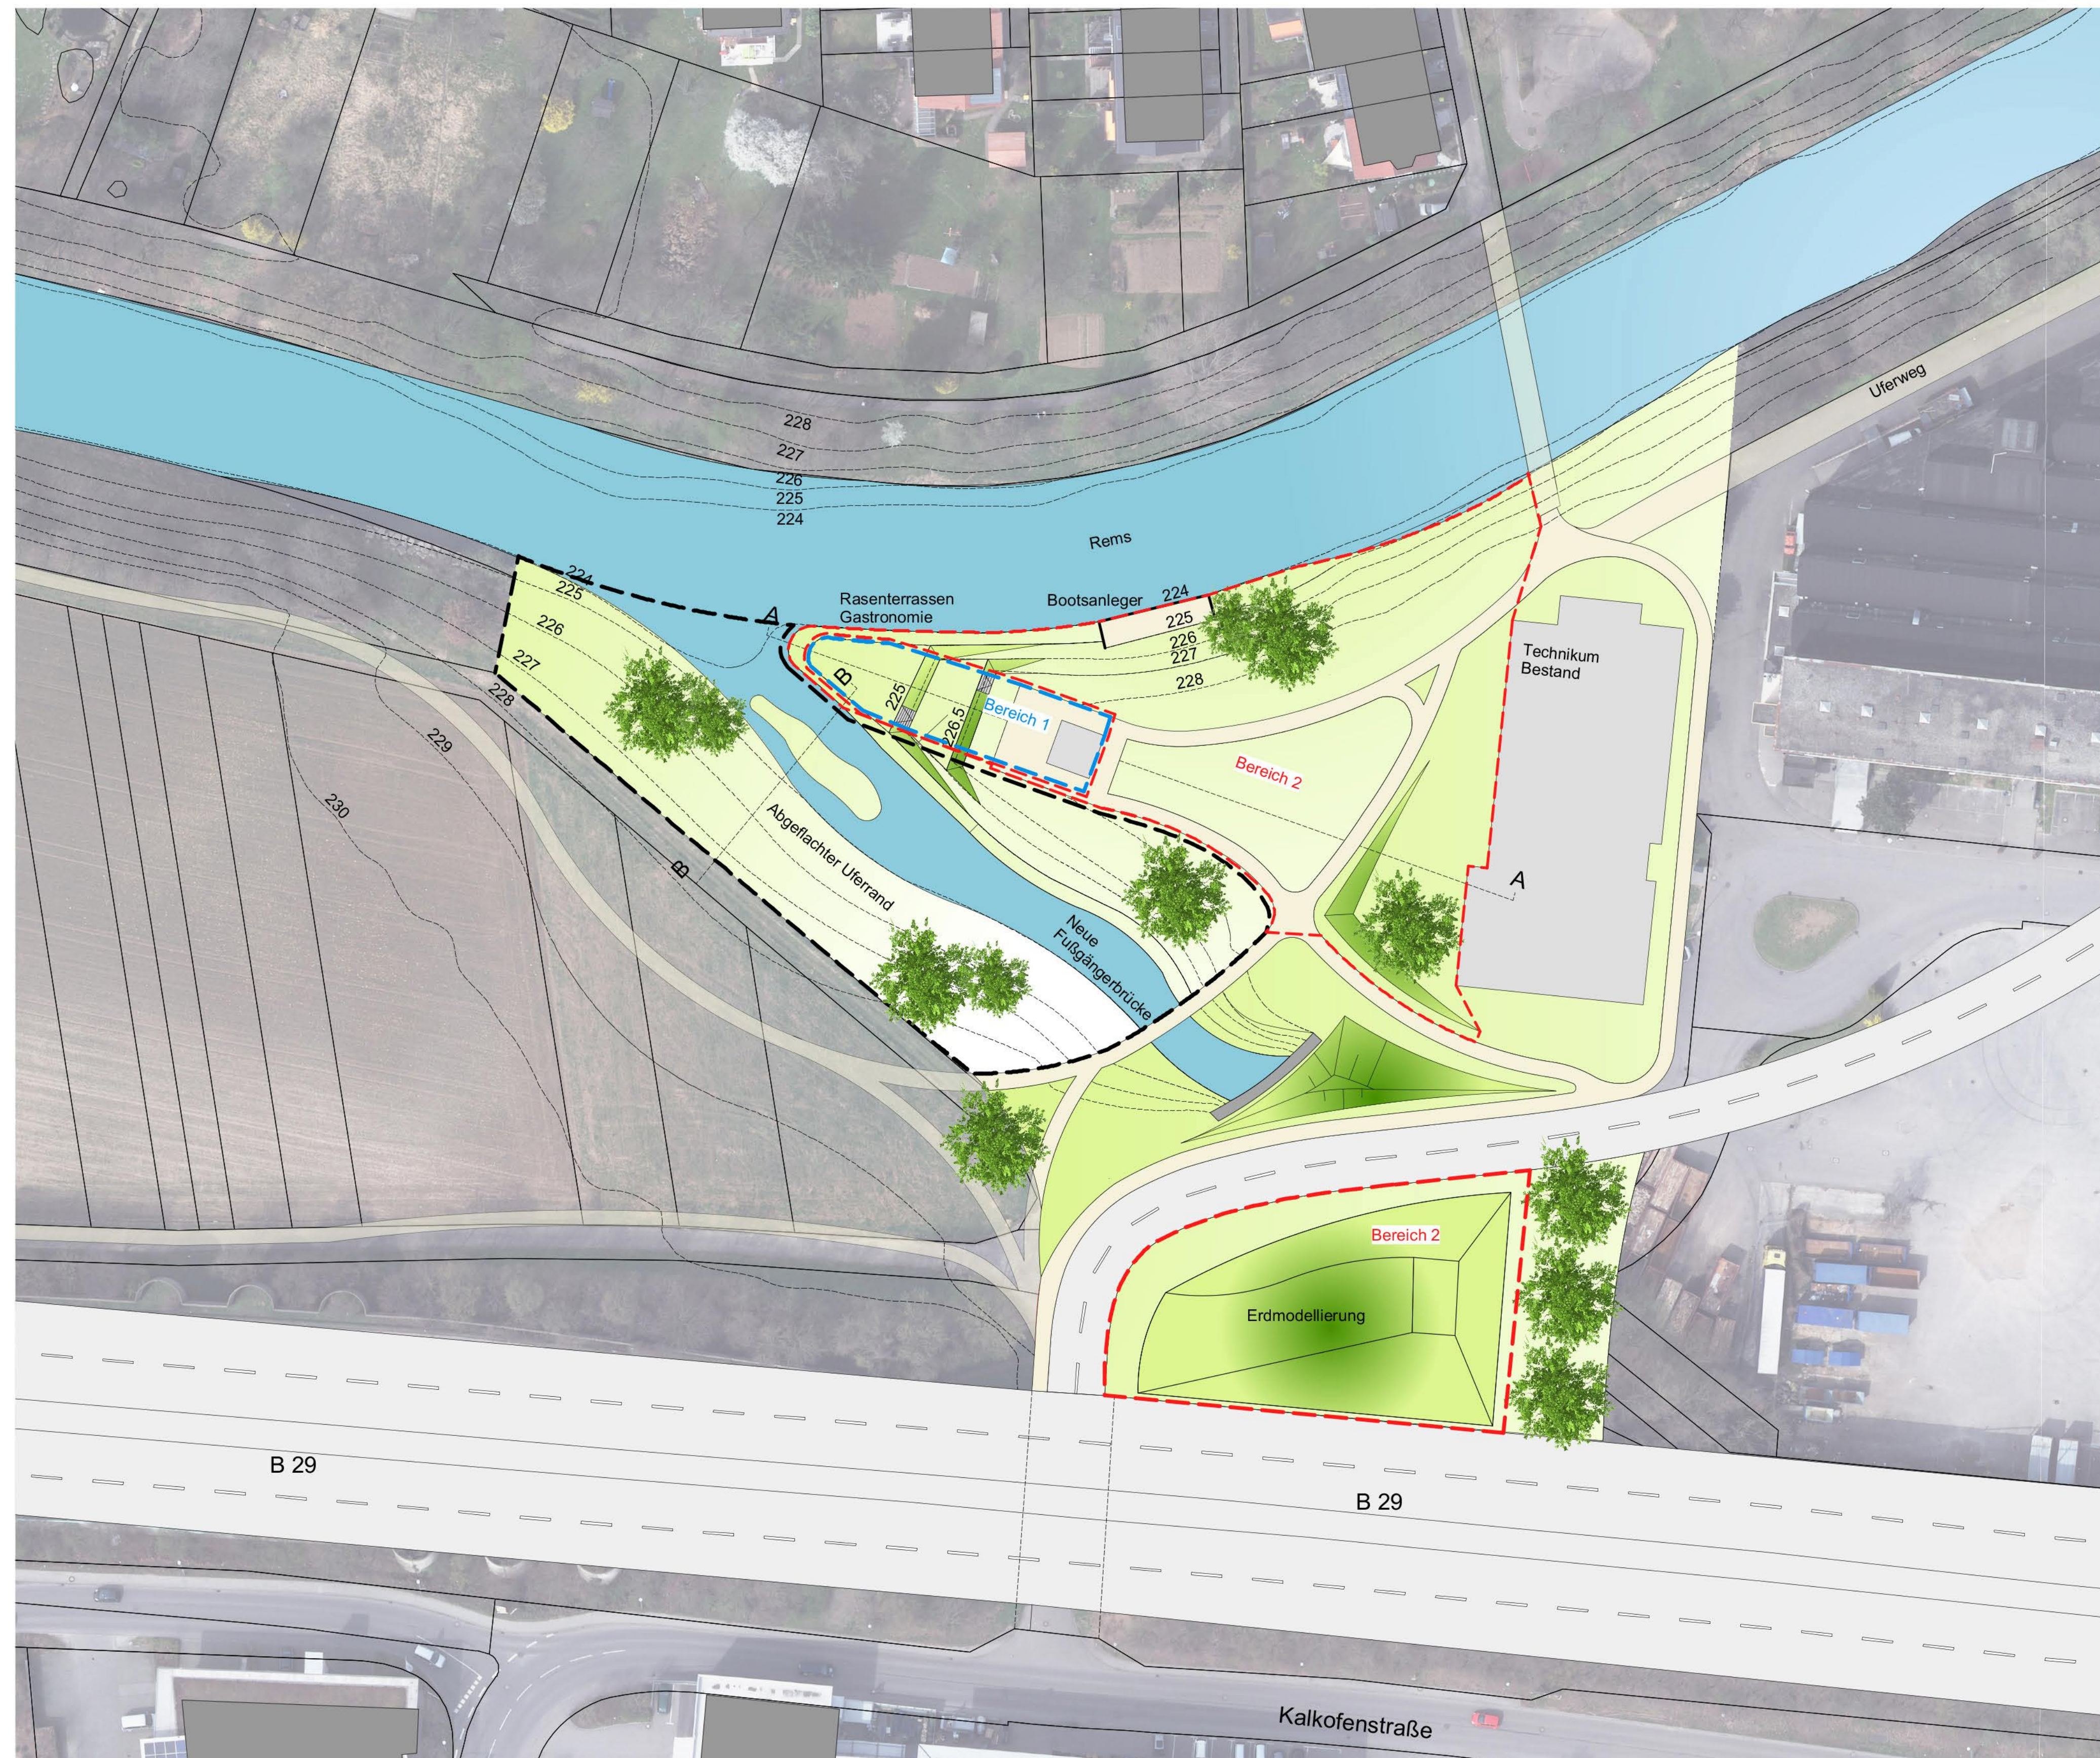

Lageplan M 1:500



Beispielbilder Birkelspitze mit Gastronomie



Beispielbilder Umgestaltung Haldenbach

Legende

- Förderprogramm "Natur in Stadt und Land" Interkommunale Maßnahme Bereich 1 "Biergarten" Gesamtkostenschätzung: 134.232 € brutto
- Förderprogramm "Natur in Stadt und Land" Kommunale Maßnahme Bereich 2 "Birkelspitze Und Erdmodellierung" Gesamtkostenschätzung: 261.324 € brutto
- Förderprogramm "Gewässerrenaturierung" "Umgestaltung Haldenbach" Maßnahme wird über den Wasserverband bei RP beantragt Gesamtkostenschätzung: 324.870 € brutto

Stadt Weinstadt

Interkommunale Gartenschau Remstal 2019

LUZ LANDSCHAFTSARCHITEKTUR
 Dinkelstraße 40
 70599 Stuttgart
 Tel. 0711/46870-30
 Fax: 0711/46870-31
 mail. buero@luz-landschaftsarchitektur.de

Remsuferpark Birkel Areal
 iKG 2019 - Projekt ID WE2
 Programm Natur in Stadt und Land

Projektplan	Plan
1:200 ; 1:500	Maßstab
12.10.2015	Datum
1238_S-02	Blatt Nr.
WK	gezeichnet